

Normes supérieures

/// Plan de Prévention des Risques d'Inondation

Patrimoine bâti et paysager, identifié au titre de l'article L.151-19 du CU (Cf. Titre 2 du Règlement)

Patrimoine bâti identifié au titre de l'article L.151-19 du CU

Petit patrimoine bâti identifié au titre de l'article L.151-19 du CU

Voies et chemins à conserver au titre de l'article L.151-19 du CU

Patrimoine environnemental identifié au titre de l'article L.151-23 du CU (Cf. Titre 2 du Règlement)

Milieux ayant un intérêt écologique ou paysager identifiés au titre de l'article L.151-23 du CU

Ensembles boisés identifiés au titre de l'article L.151-23 du CU

Zones humides, tourbières, mares, talwegs identifiés au titre de l'article L.151-23 du CU

Haies identifiées

1AUx1

Haies de catégorie 1 identifiées au titre de l'article L.151-23 du CU

1AUx3

Arbres remarquables identifiés au titre de l'article L.151-23 du CU

Arbres remarquables identifiés au titre de l'article L.151-23 du CU

2AUx

Murets en pierre sèche

Murets identifiés au titre de l'article L.151-23 du CU

Zones à urbaniser

1AUx1

1AUx1

2AUx

2AUx

Arbres remarquables identifiés au titre de l'article L.151-23 du CU

Zones agricoles

Prescriptions particulières

Emplacements réservés

Carrières identifiées au titre de l'article L151-34 du CU

Linéaire commercial protégé au titre de l'article L.151-16 du CU

Secteurs soumis à une Orientation d'Aménagement et de Programmation (cf. pièce 3 du dossier)

Ensembles boisés classés identifiés au titre de l'article L.113-1 du CU

N

Secteur avec disposition de reconstruction / démolition identifié au titre des articles L.151-10 et R.123-11 du CU

Nep

Nh

NI


Nj


Nt

Bâtis ou ensembles bâtis identifiés afin de pouvoir changer de destination au titre de l'article L.151-11 2° du CU

Liste des emplacements réservés

l'emplacement réservé	Objet	Commune	Bénéficiaire	Superificie en m²
1	Création d'un parking	Auroux	Commune d'Auroux	109
2	Création d'un parking	Auroux	Commune d'Auroux	179
3	Création d'un parking	Auroux	Commune d'Auroux	256
4	Création d'un parking	Auroux	Commune d'Auroux	866
5	Elargissement de voirie	Auroux	Commune d'Auroux	2232
6	Elargissement de la voirie communale	Auroux	Commune d'Auroux	169
7	Création de voirie	Auroux	Commune d'Auroux	1477
8	Création de voirie	Auroux	Commune d'Auroux	1570
9	Aménagement du carrefour	Auroux	Commune d'Auroux	1181
10	Agrandissement du cimetière d'Auroux	Auroux	Commune d'Auroux	1344

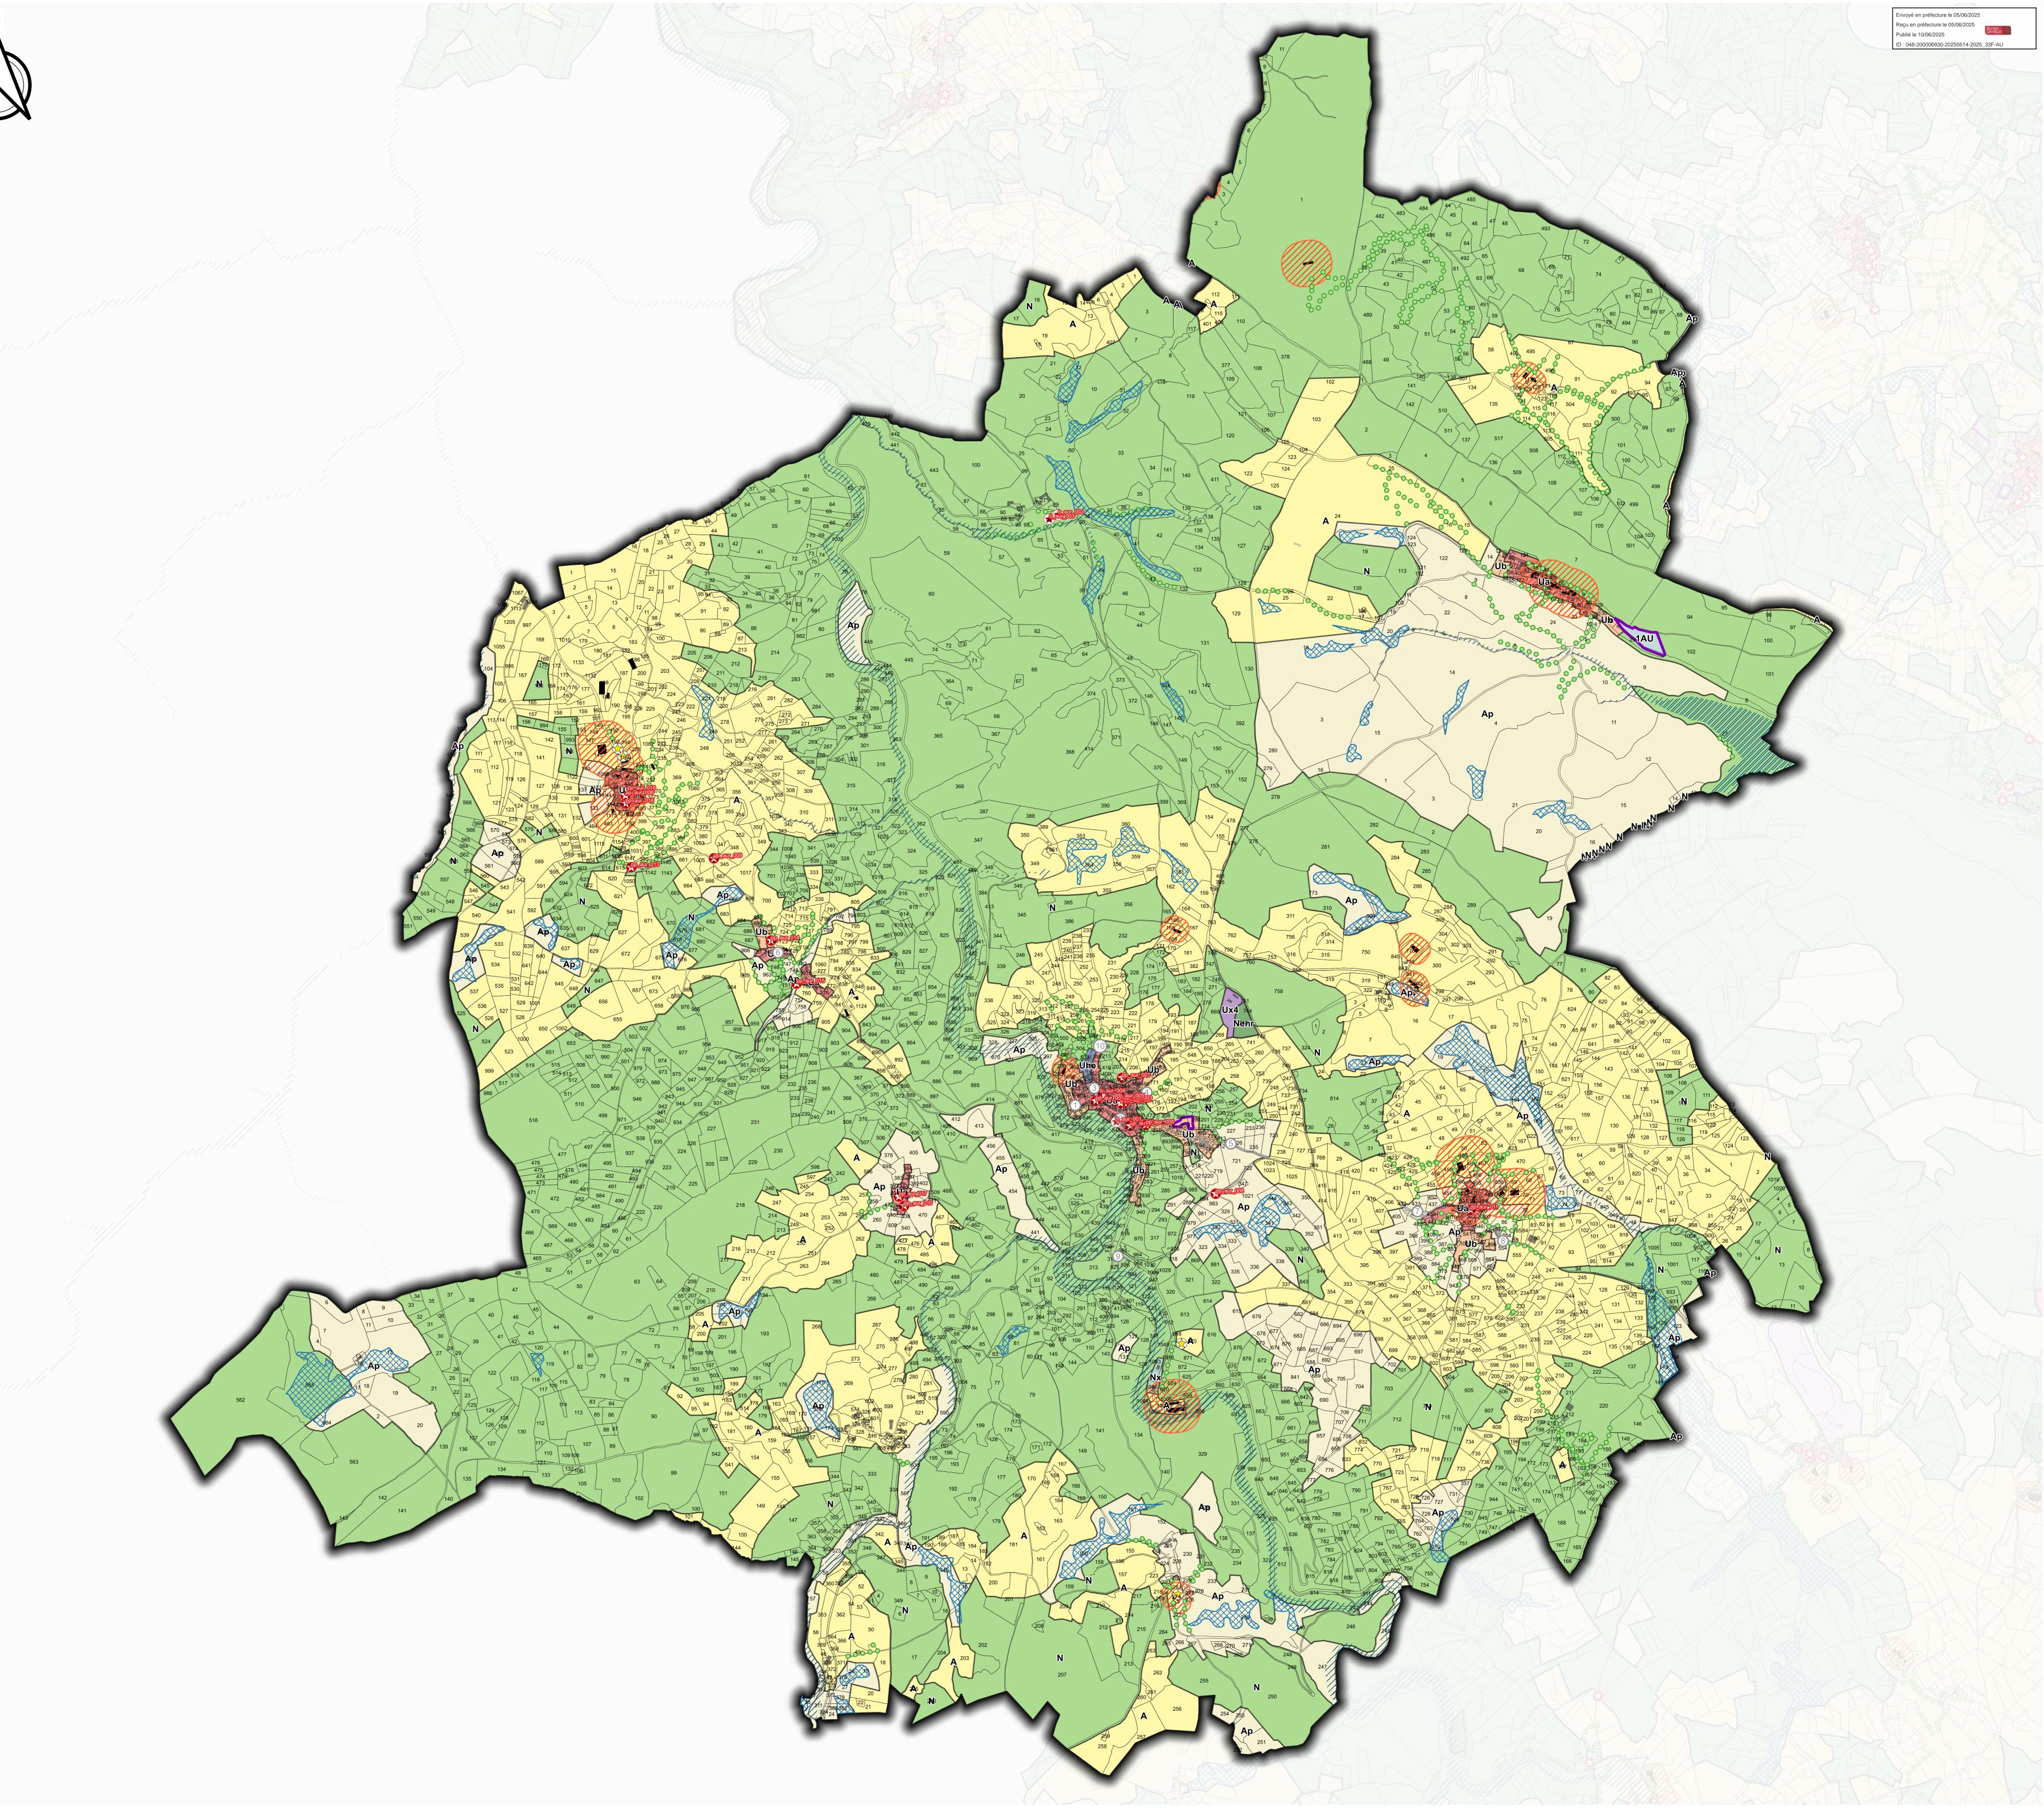

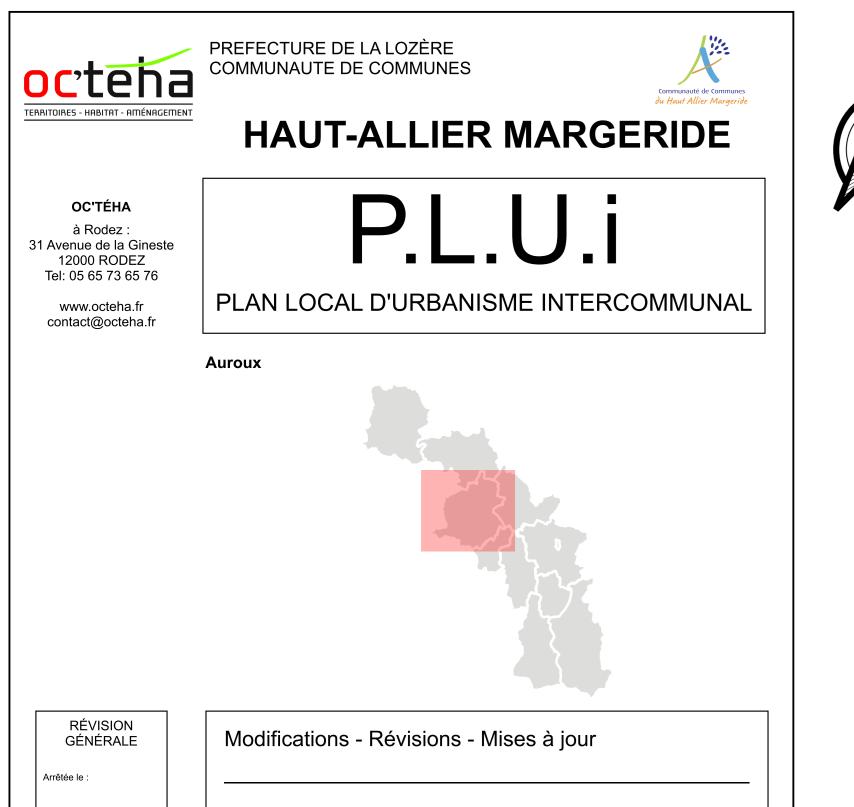

RÉVISION
GÉNÉRALE

mrêtée le:

14 mai 2025
prouvée le:

VISA

Modifications - Révisions - Mises à jour

VISA
te : 15 mai 2025

Président, ancis CHABALIER

Zonage 1:2 000


4.1


Zonage réglementaire **X** Bâti non cadastré Zones urbaines Bâtiments agricoles Périmètre de réciprocité agricole Ub* Ub1 Normes supérieures /// Plan de Prévention des Risques d'Inondation Patrimoine bâti et paysager, identifié au titre de l'article L.151-19 du CU (Cf. Titre 2 du Règlement) Ues Patrimoine bâti identifié au titre de l'article L.151-19 du CU Uep Petit patrimoine bâti identifié au titre de l'article L.151-19 du CU Ux1 ••• Voies et chemins à conserver au titre de l'article L.151-19 du CU Ux2 Patrimoine environnemental identifié au titre de l'article L.151-23 du CU (Cf. Titre 2 du Règlement) Ux3 Milieux ayant un intérêt écologique ou paysager identifiés au titre de l'article L.151-23 du CU Ensembles boisés identifiés au titre de l'article L.151-23 du CU Zones à urbaniser Zones humides, tourbières, mares, talwegs identifiés au titre de l'article L.151-23 du CU 1AU 1AUx1 Haies de catégorie 1 identifiées au titre de l'article L.151-23 du CU 1AUx3 O O Haies de catégorie 2 identifiées au titre de l'article L.151-23 du CU 2AUx Arbres remarquables identifiés au titre de l'article L.151-23 du CU 2AUt 1AUutn Murets en pierre sèche □□□ Murets identifiés au titre de l'article L.151-23 du CU Zones agricoles Prescriptions particulières Emplacements réservés Carrières identifiées au titre de l'article L151-34 du CU Linéaire commercial protégé au titre de l'article L.151-16 du CU Secteurs soumis à une Orientation d'Aménagement et de Programmation (cf. pièce 3 du dossier) Zones naturelles Ensembles boisés classés identifiés au titre de l'article L.113-1 du CU Bâtis ou ensembles bâtis identifiés afin de pouvoir changer de destination au titre de l'article L.151-11 2° du CU Secteur avec disposition de reconstruction / démolition identifié au titre des articles L.151-10 et R.123-11 du CU


Liste des emplacements réservés


N° de l'emplacement réservé	Objet	Commune	Bénéficiaire	Superificie en m²
1	Création d'un parking	Auroux	Commune d'Auroux	109
2	Création d'un parking	Auroux	Commune d'Auroux	179
3	Création d'un parking	Auroux	Commune d'Auroux	256
4	Création d'un parking	Auroux	Commune d'Auroux	866
5	Elargissement de voirie	Auroux	Commune d'Auroux	2232
6	Elargissement de la voirie communale	Auroux	Commune d'Auroux	169
7	Création de voirie	Auroux	Commune d'Auroux	1477
8	Création de voirie	Auroux	Commune d'Auroux	1570
9	Aménagement du carrefour	Auroux	Commune d'Auroux	1181
10	Agrandissement du cimetière d'Auroux	Auroux	Commune d'Auroux	1344


Nx

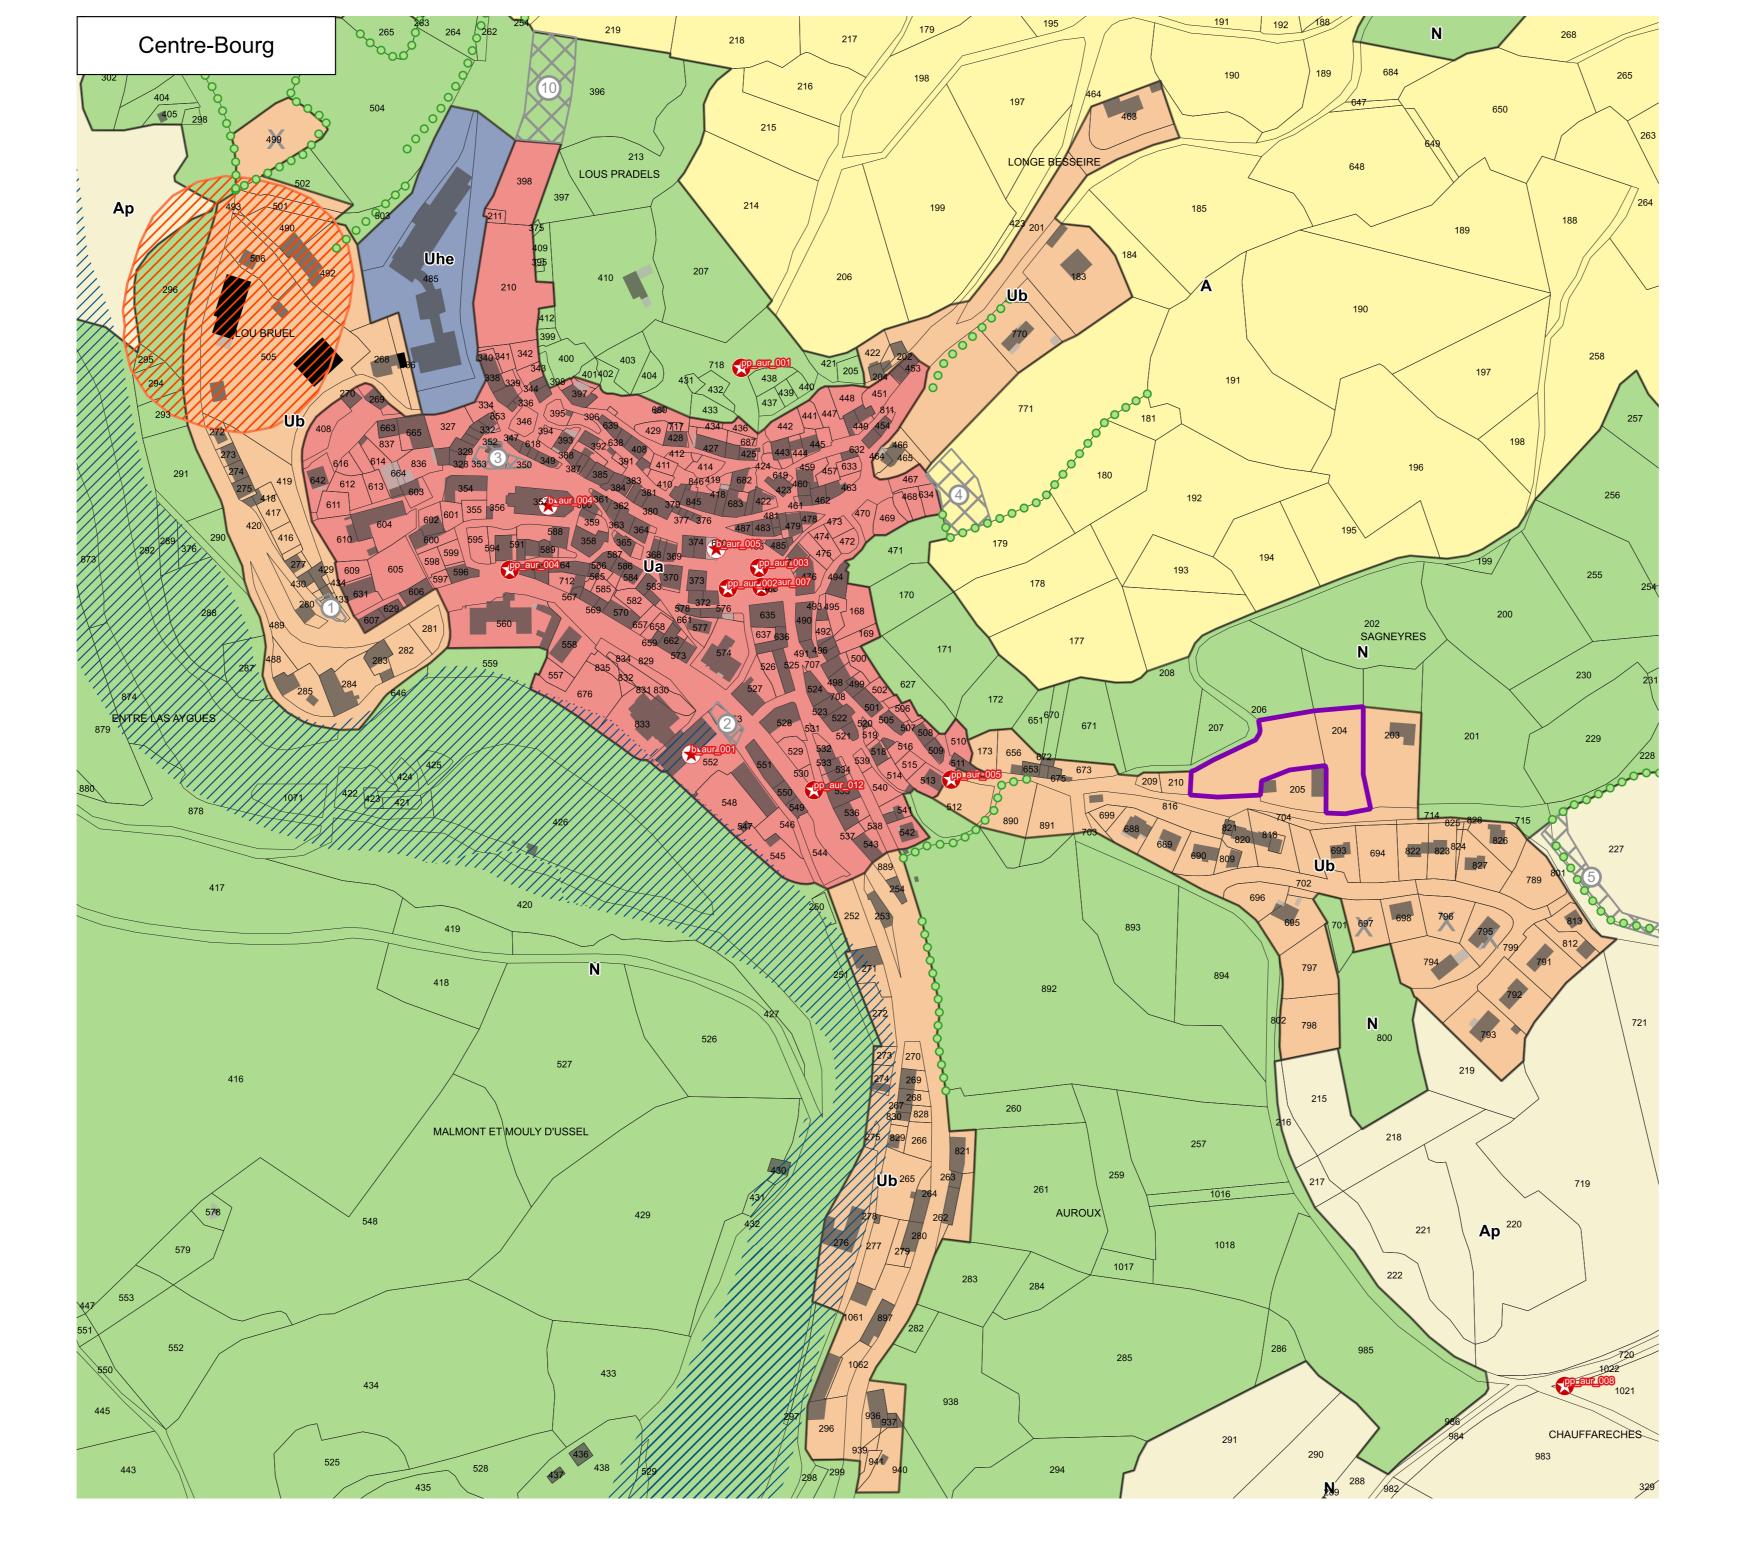

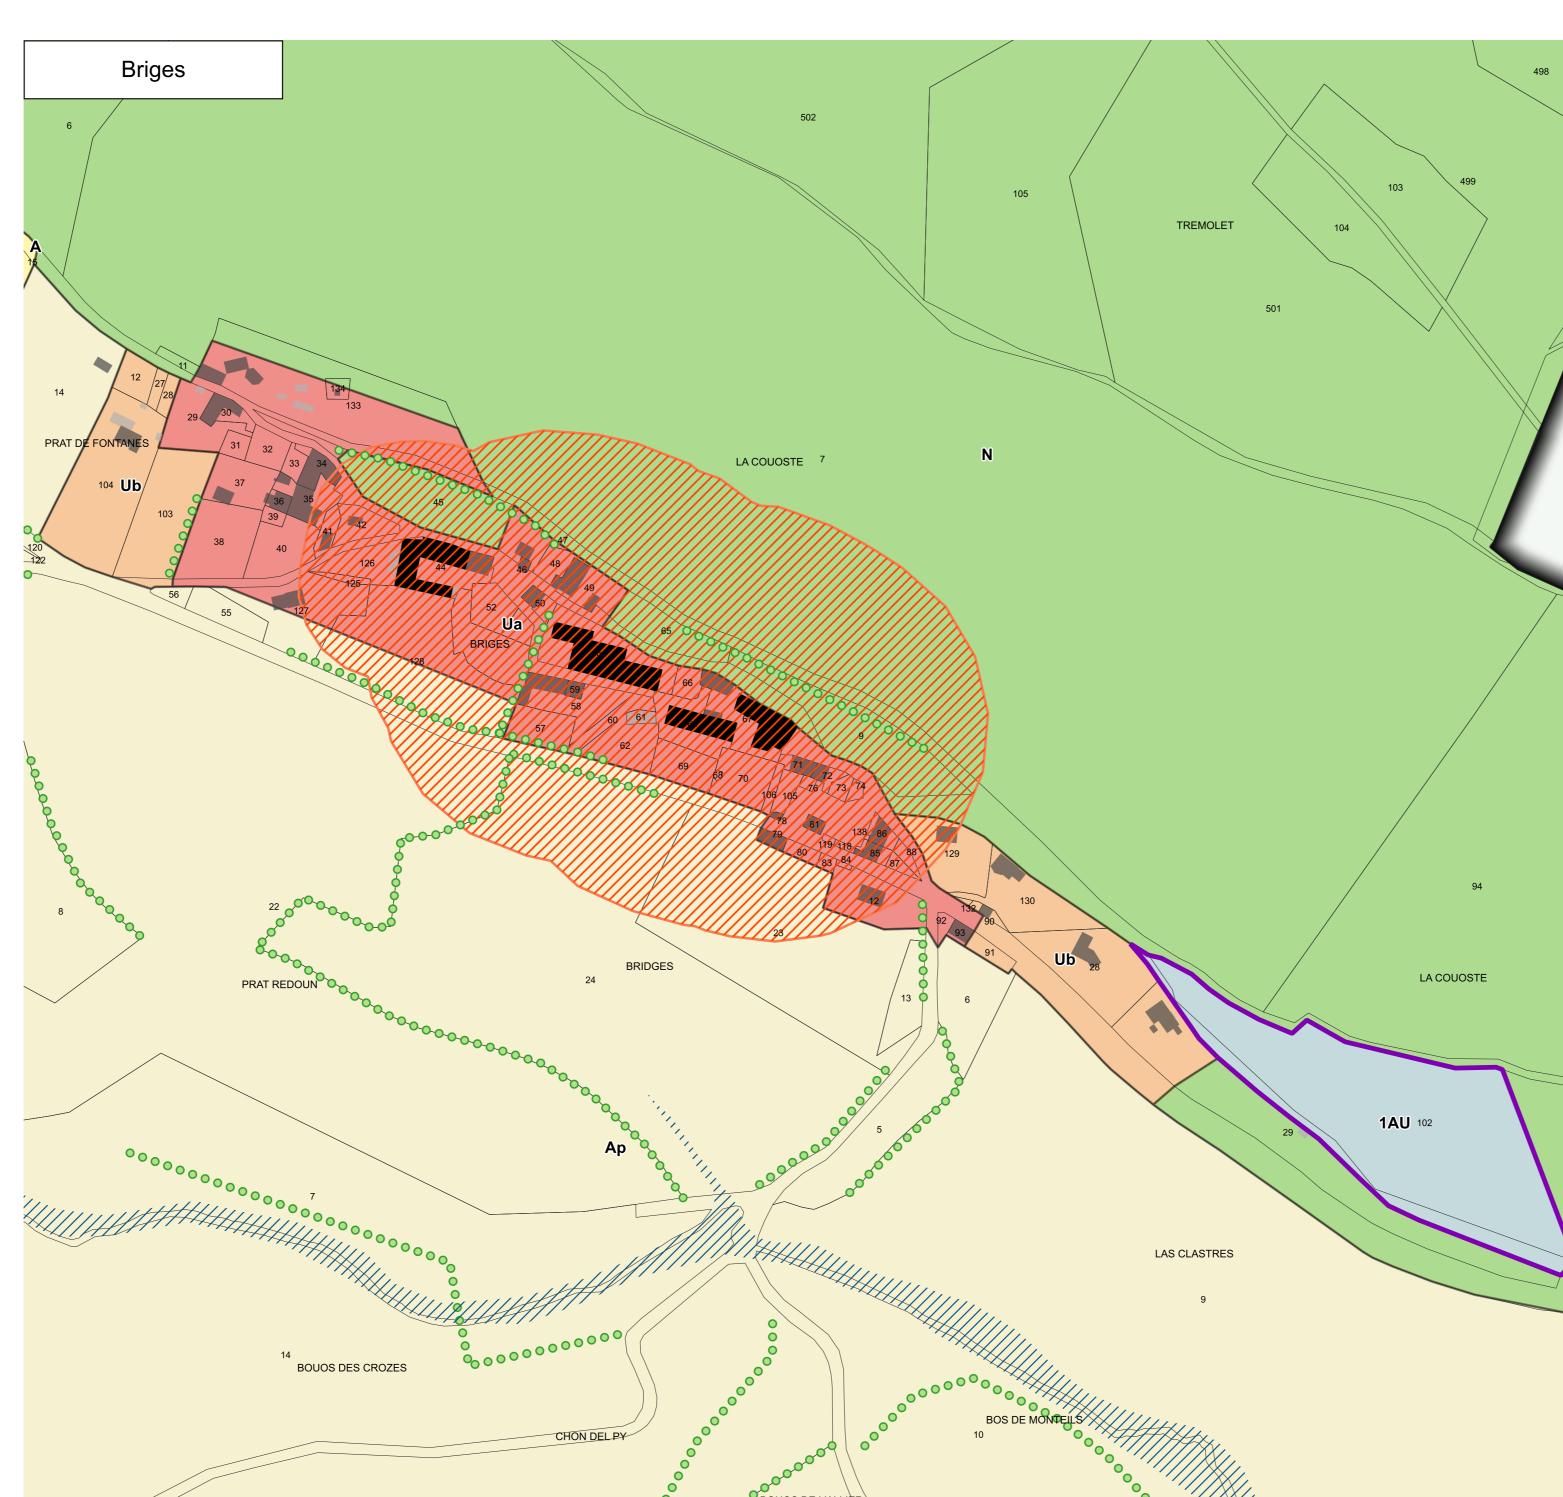

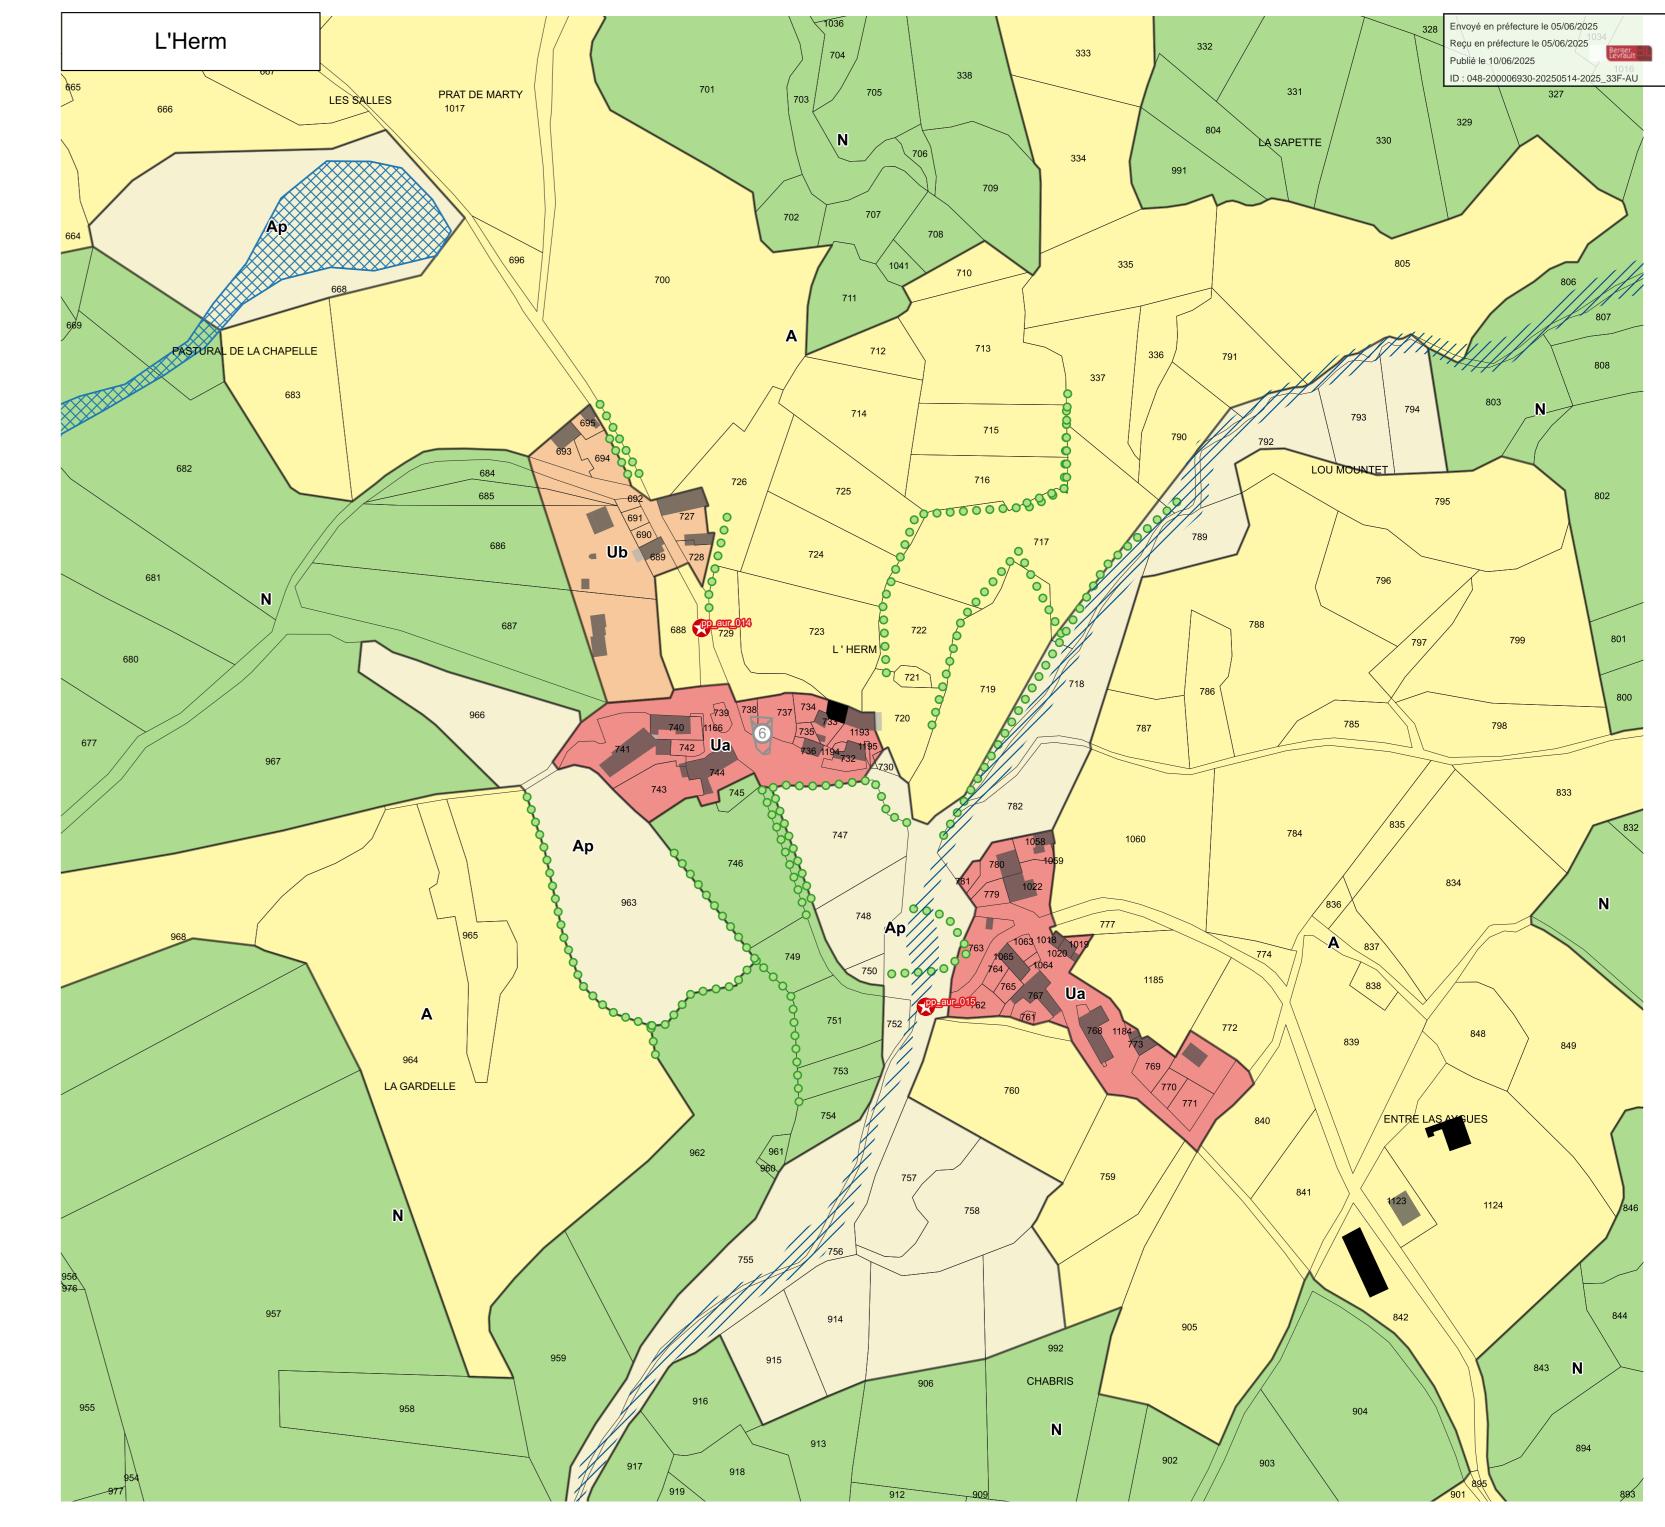

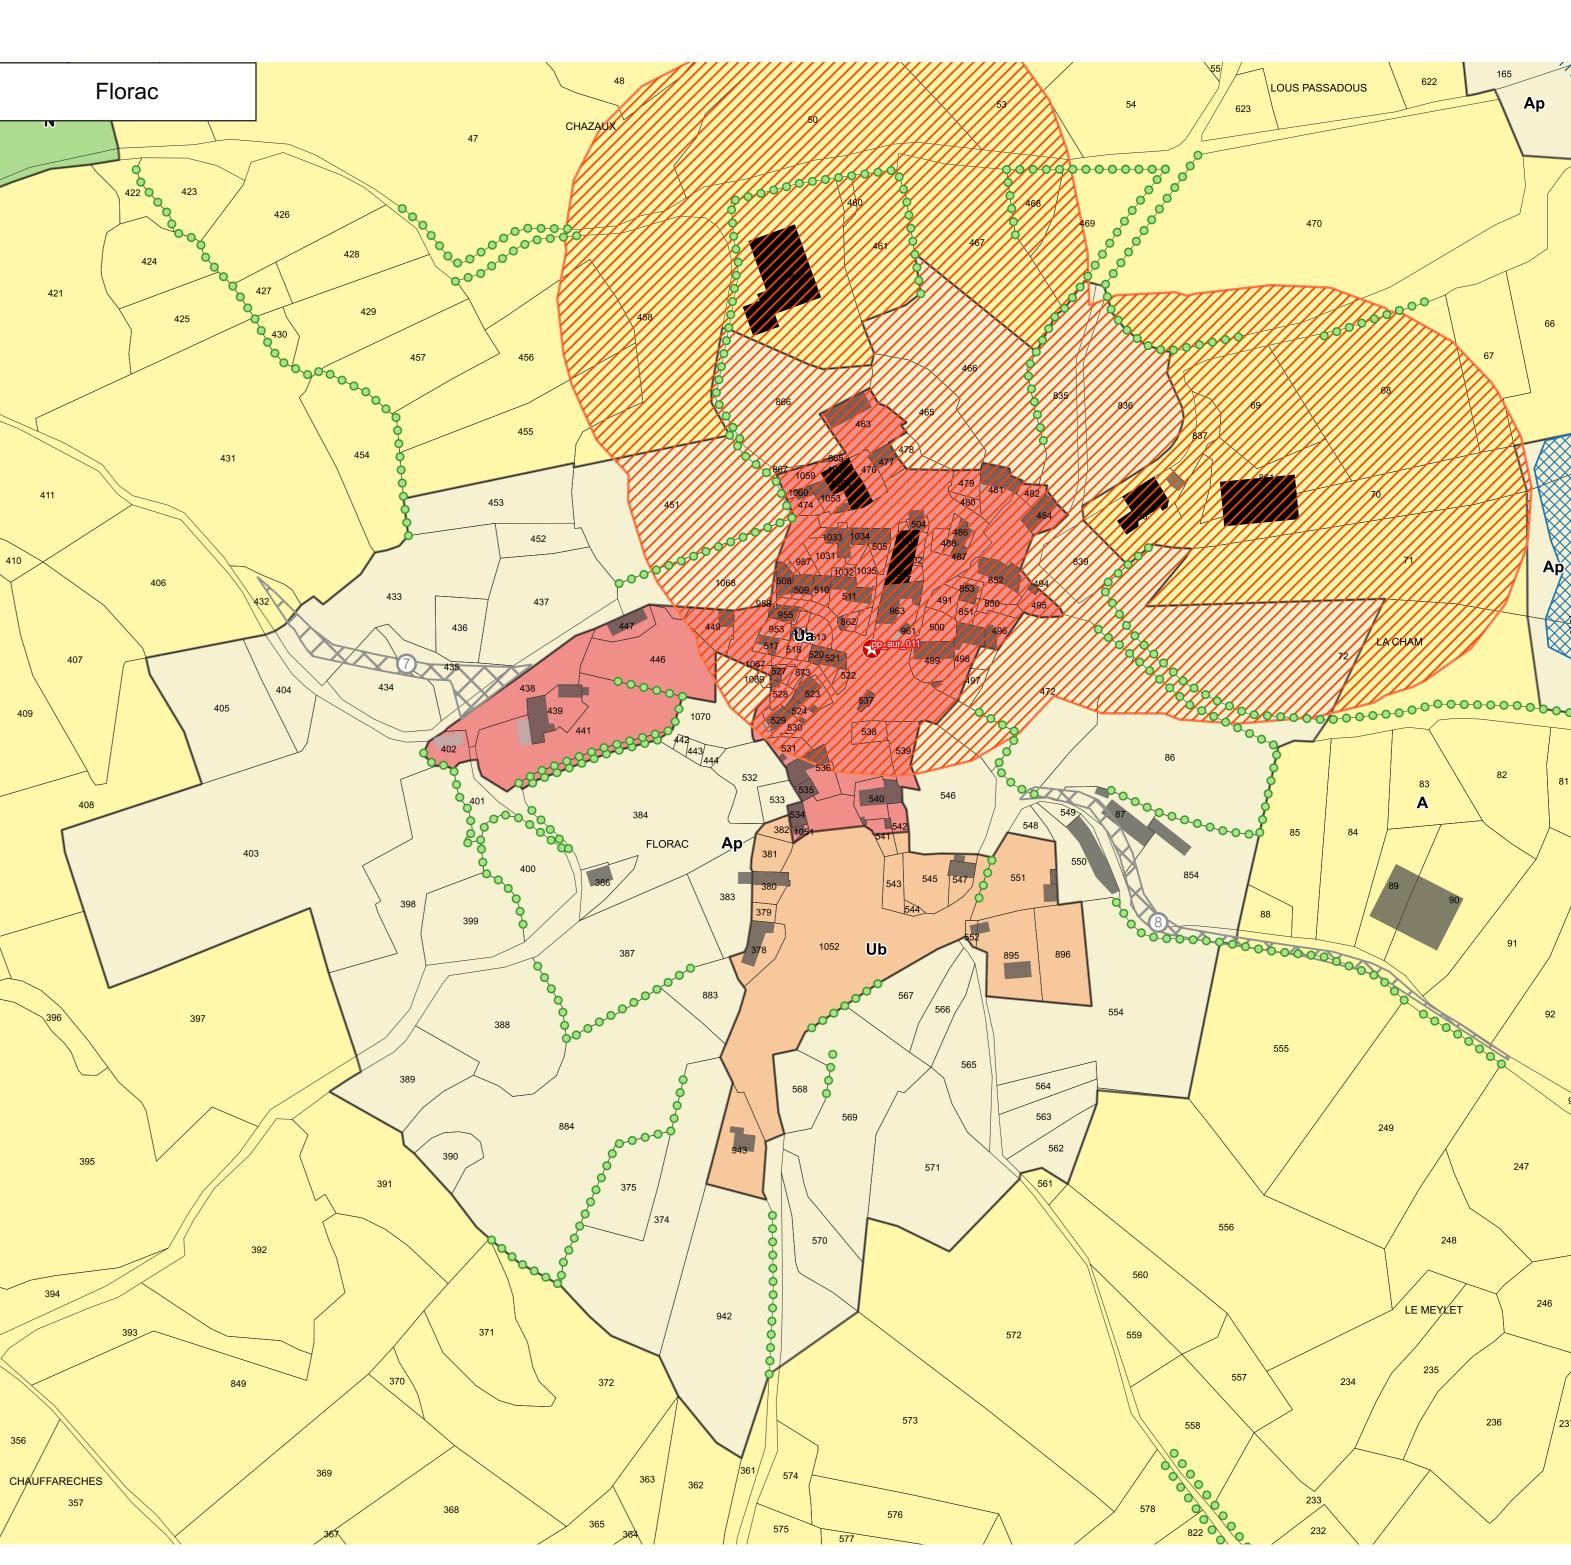

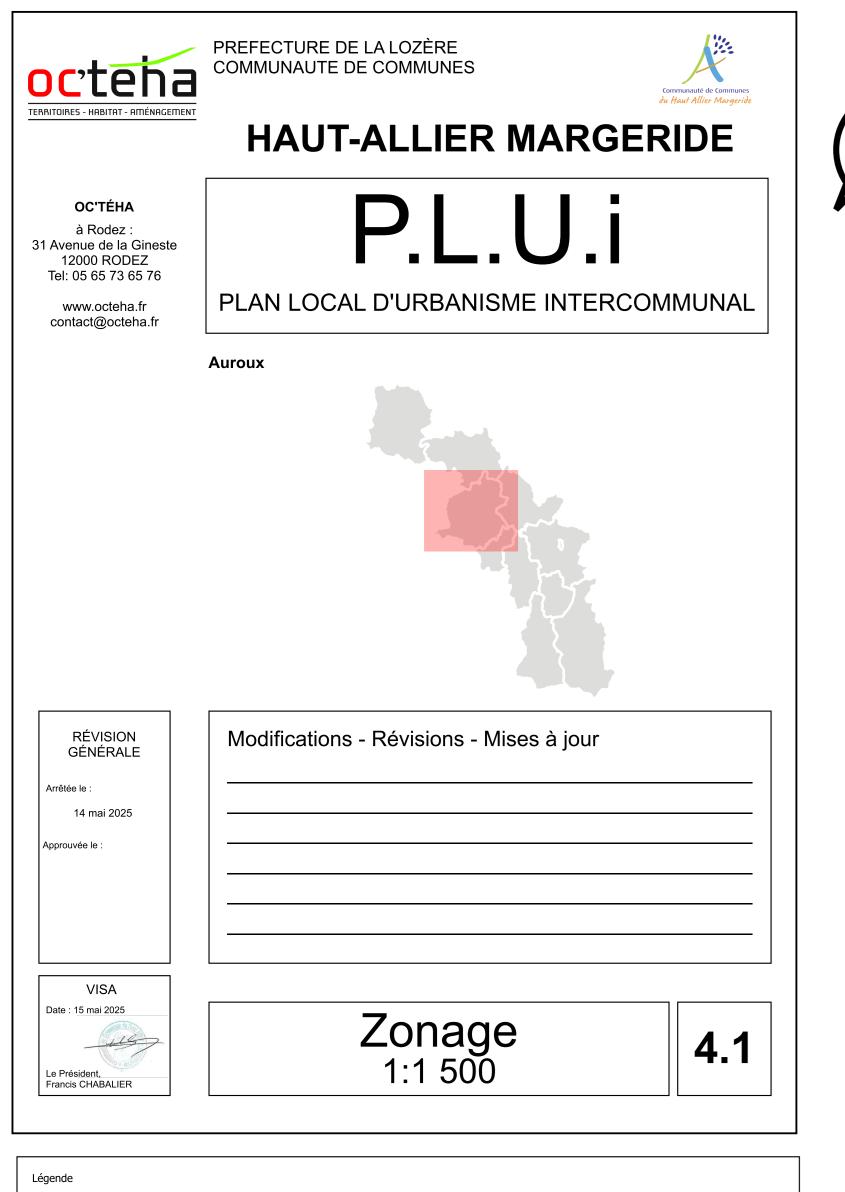



Liste des emplacements réservés

N° de l'emplacement réservé	Objet	Commune	Bénéficiaire	Superificie en m²
1	Création d'un parking	Auroux	Commune d'Auroux	109
2	Création d'un parking	Auroux	Commune d'Auroux	179
3	Création d'un parking	Auroux	Commune d'Auroux	256
4	Création d'un parking	Auroux	Commune d'Auroux	866
5	Elargissement de voirie	Auroux	Commune d'Auroux	2232
6	Elargissement de la voirie communale	Auroux	Commune d'Auroux	169
7	Création de voirie	Auroux	Commune d'Auroux	1477
8	Création de voirie	Auroux	Commune d'Auroux	1570
9	Aménagement du carrefour	Auroux	Commune d'Auroux	1181
10	Agrandissement du cimetière d'Auroux	Auroux	Commune d'Auroux	1344

