Envoyé en préfecture le 05/06/2025
Reçu en préfecture le 05/06/2025
Publié le 10/06/2025
ID : 048-200006930-20250514-2025_33Q-AU

octeha
TERRITOIRES - HABITAT - AMÉNAGEMENT
31 avenue de La Gineste
12000 Rodez

Tel: 05 65 73 65 76
contact@octeha.fr
www.octeha.fr

PREFECTURE DE LA LOZERE

COMMUNAUTÉ DE COMMUNES DU

Haut-Allier Margeride

Communauté de Communes du Haut Allier Margeride

P.L.U.i

PLAN LOCAL D'URBANISME INTERCOMMUNAL

Révision du PLUi

Arrêtée le :

14 mai 2025

Approuvée le :

Modifications - Révisions - Mises à jour

VISA
Date : 15 mai 2025

Le Maire,
Francis CHABALIER

Compléments sur les SUP : EL7

6.1.3.3

Envoyé en préfecture le 05/06/2025
Reçu en préfecture le 05/06/2025
Publié le 10/06/2025
ID : 048-200006930-20250514-2025_33Q-AU

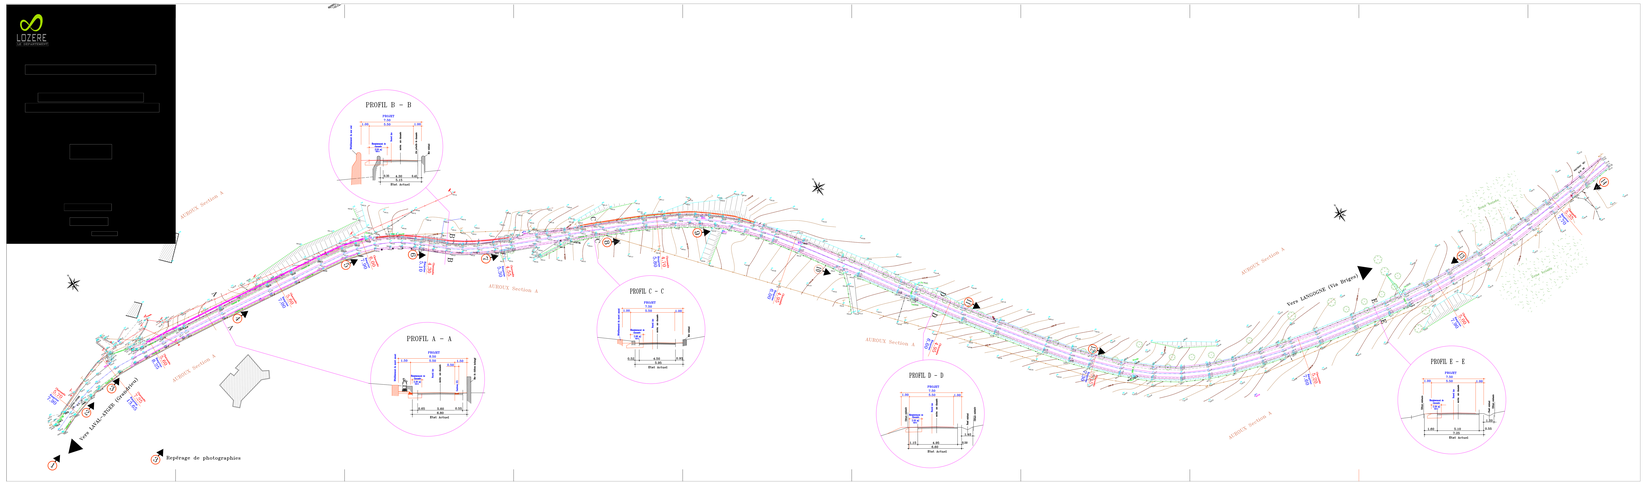
LOZERE
LE TOURNEPAIN
PROFIL B - B
PROFIL A - A
PROFIL C - C
PROFIL D - D
PROFIL E - E
AUBRUCK Section A
Vers LANGOGNE (Sens Inverse)
Vers LANGOGNE (Sens Normal)
Repérage de photographies

Envoyé en préfecture le 05/06/2025
Reçu en préfecture le 05/06/2025
Publié le 10/06/2025
ID : 048-200006930-20250514-2025_33Q-AU

Plan d'aménagement global

Version 2

extra-muros Raymund ZIANS Architecture du paysage	Conseil départemental de la Lozère Commune de Langogne	RD 26 et 34 Carrefour de la Tuilerie	Etude d'insertion paysagère	Plan global d'aménagement	1/1000 sur A3	Numéro 02	Phase Etude	Date 06.12.2016

Envoyé en préfecture le 05/06/2025
Reçu en préfecture le 05/06/2025
Publié le 10/06/2025
ID : 048-200006930-20250514-2025_33Q-AU

Plan d'aménagement global

Version 1

extra-muros Raymund ZIANS Architecture du paysage	Conseil départemental de la Lozère Commune de Langogne	RD 26 et 34 Carrefour de la Tuilerie	Etude d'insertion paysagère	Plan global d'aménagement	1/1000 sur A3	Numéro 02	Phase Etude	Date 06.12.2016