

Envoyé en préfecture le 05/06/2025

Reçu en préfecture le 05/06/2025

Publié le 10/06/2025

ID : 048-200006930-20250514-2025_33N-AU

Bersier
Levrault

octeha

TERritoIRES - HABITAT - AMÉNAGEMENT

31 avenue de La Gineste
12000 Rodez

Tel: 05 65 73 65 76
contact@octeha.fr
www.octeha.fr

PREFECTURE DE LA LOZERE

COMMUNAUTÉ DE COMMUNES DU
Haut-Allier Margeride



P.L.U.i

PLAN LOCAL D'URBANISME INTERCOMMUNAL



Révision du PLUi

Arrêtée le :

14 mai 2025

Approuvée le :

Modifications - Révisions - Mises à jour

VISA

Date : 15 mai 2025

Le Maire,
Francis CHABALIER

Réseau d'adduction en eau potable

6.2.2

Envoyé en préfecture le 05/06/2025

Reçu en préfecture le 05/06/2025

Publié le 10/06/2025



ID : 048-200006930-20250514-2025_33N-AU

COMMUNE D'AUROUX


1:30 000

Envoyé en préfecture le 05/06/2025

Reçu en préfecture le 05/06/2025

Publié le 10/06/2025

ID : 048-200006930-20250514-2025_33N-AU

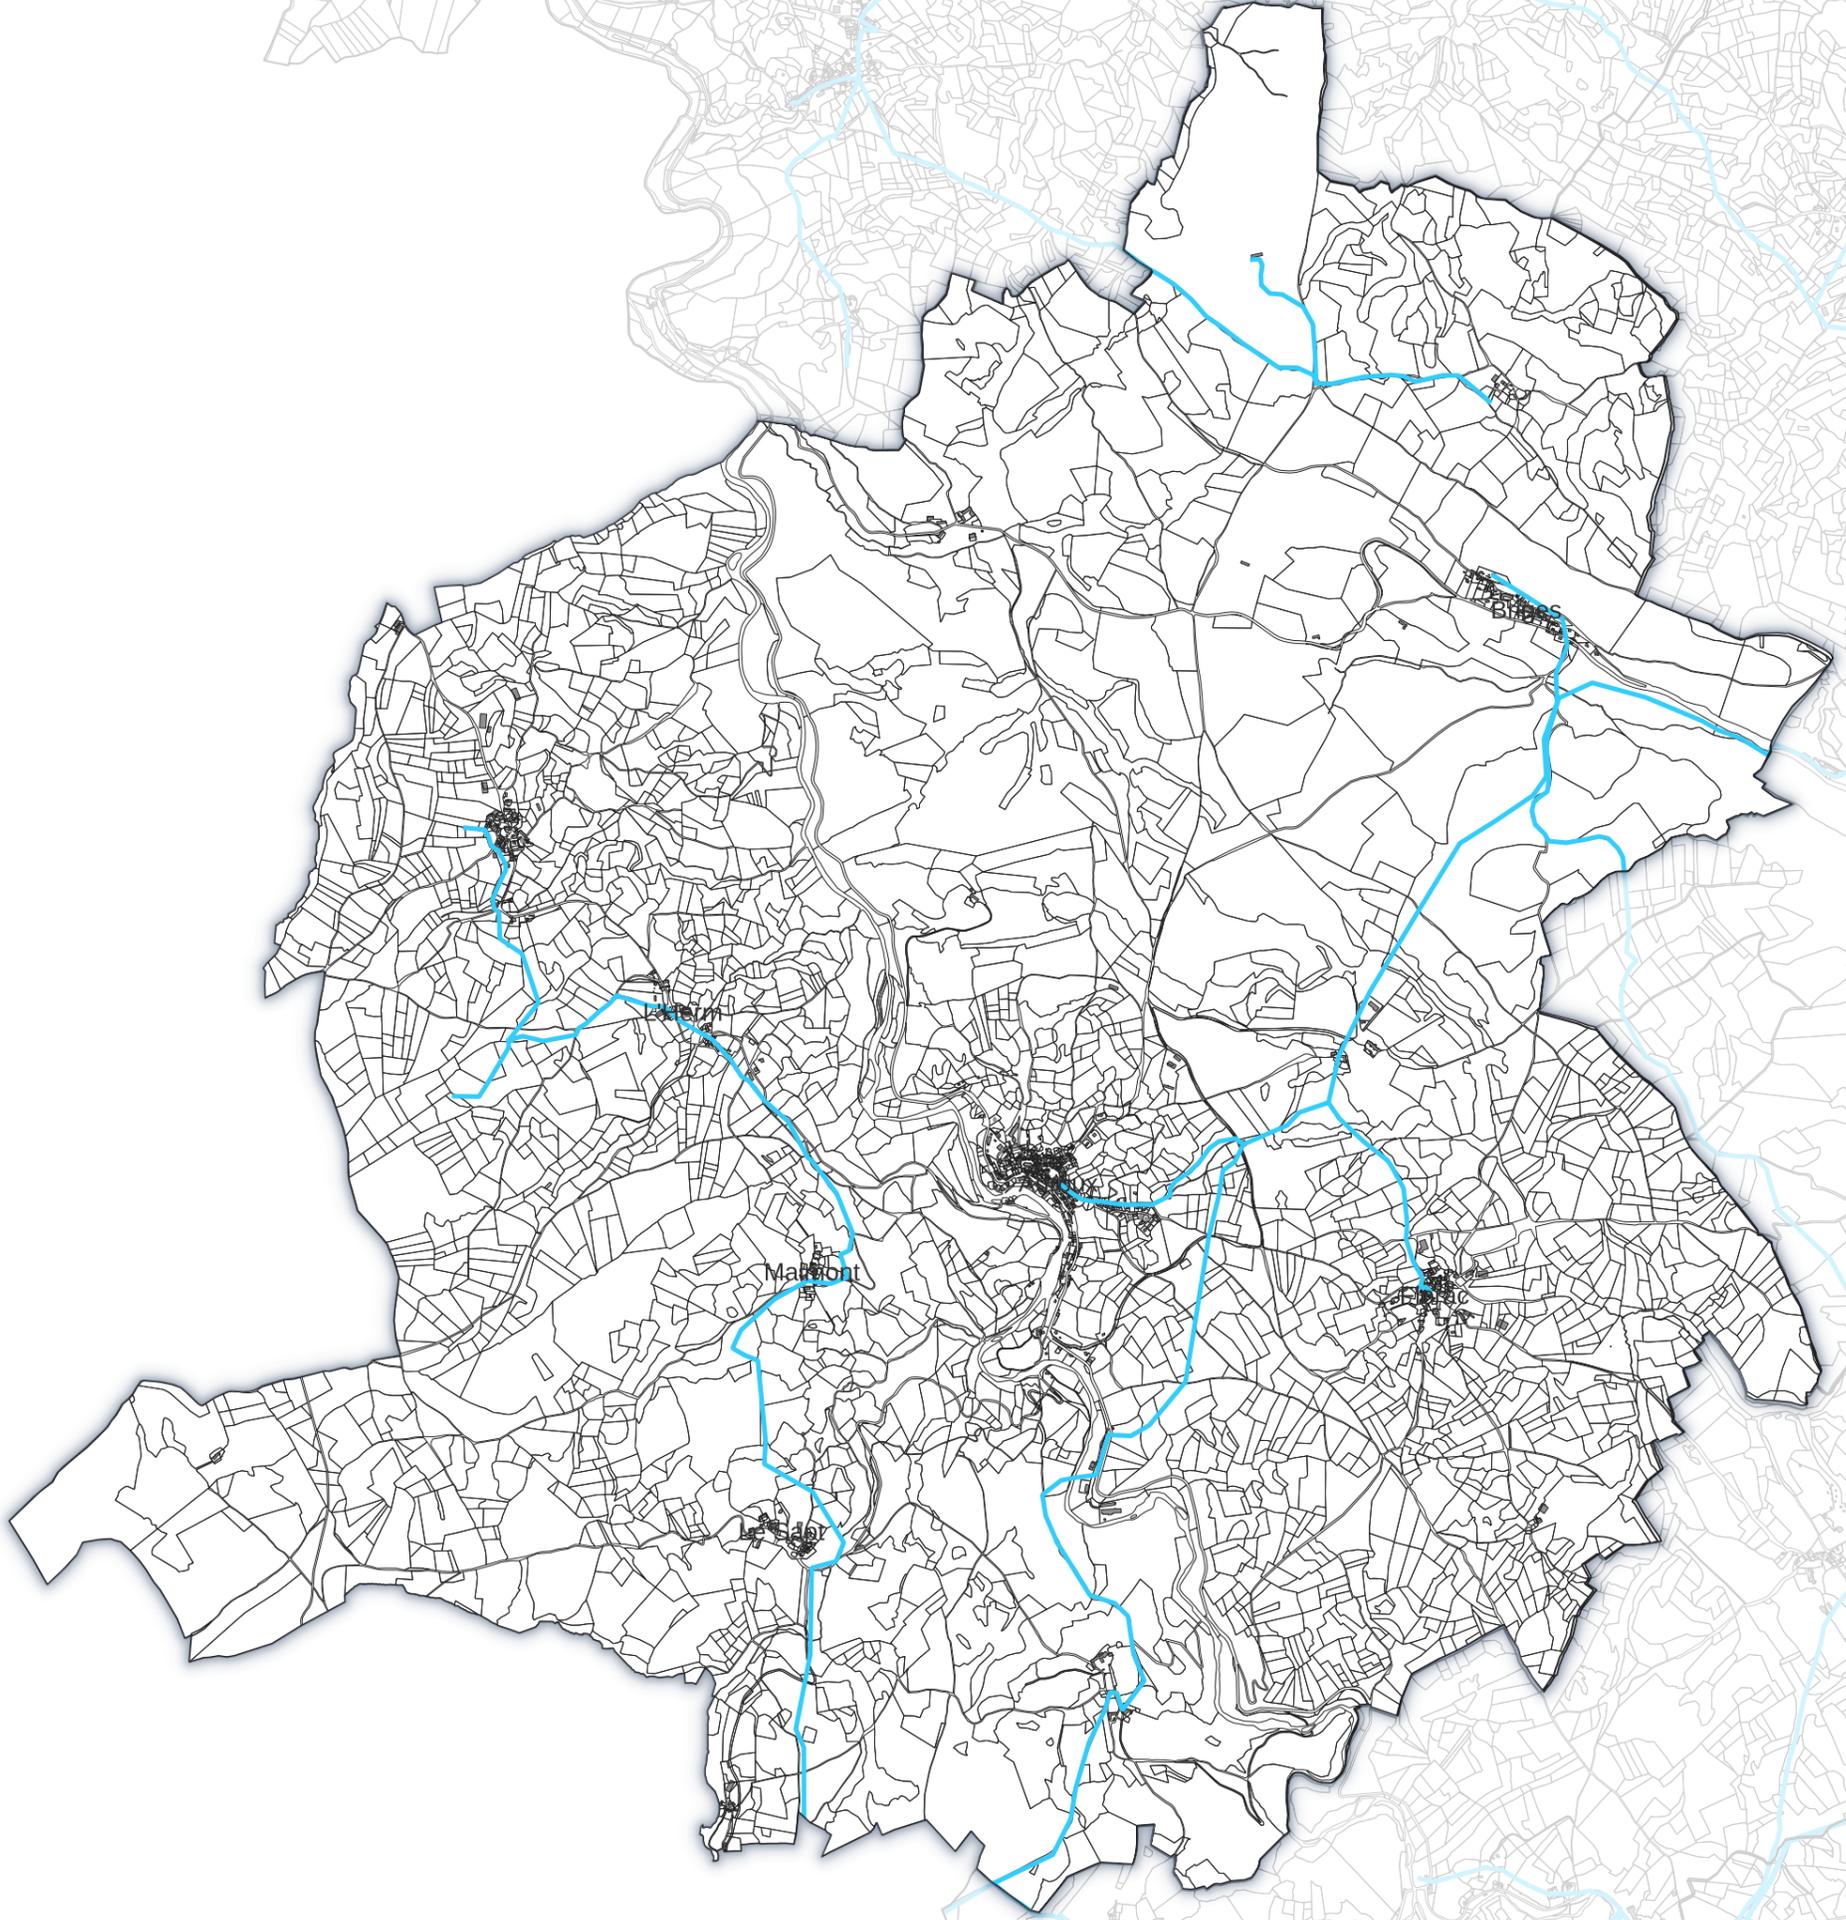

— Réseau d'Adduction en Eau Potable (AEP)

COMMUNE DE BEL-AIR-VAL-D'ANCE

1:30 000

Envoyé en préfecture le 05/06/2025
Reçu en préfecture le 05/06/2025
Publié le 10/06/2025
ID : 048-200006930-20250514-2025_33N-AU



— Réseau d'Adduction en Eau Potable (AEP)

COMMUNE DE CHASTANIER

1:20 000

Envoyé en préfecture le 05/06/2025

Reçu en préfecture le 05/06/2025

Publié le 10/06/2025

ID : 048-200006930-20250514-2025_33N-AU

Berger
Levrault

— Réseau d'Adduction en Eau Potable (AEP)

COMMUNE DE CHEYLARD-L'EVEQUE

1:25 000

Envoyé en préfecture le 05/06/2025


Reçu en préfecture le 05/06/2025

Publié le 10/06/2025

ID : 048-200006930-20250514-2025_33N-AU



— Réseau d'Adduction en Eau Potable (AEP)

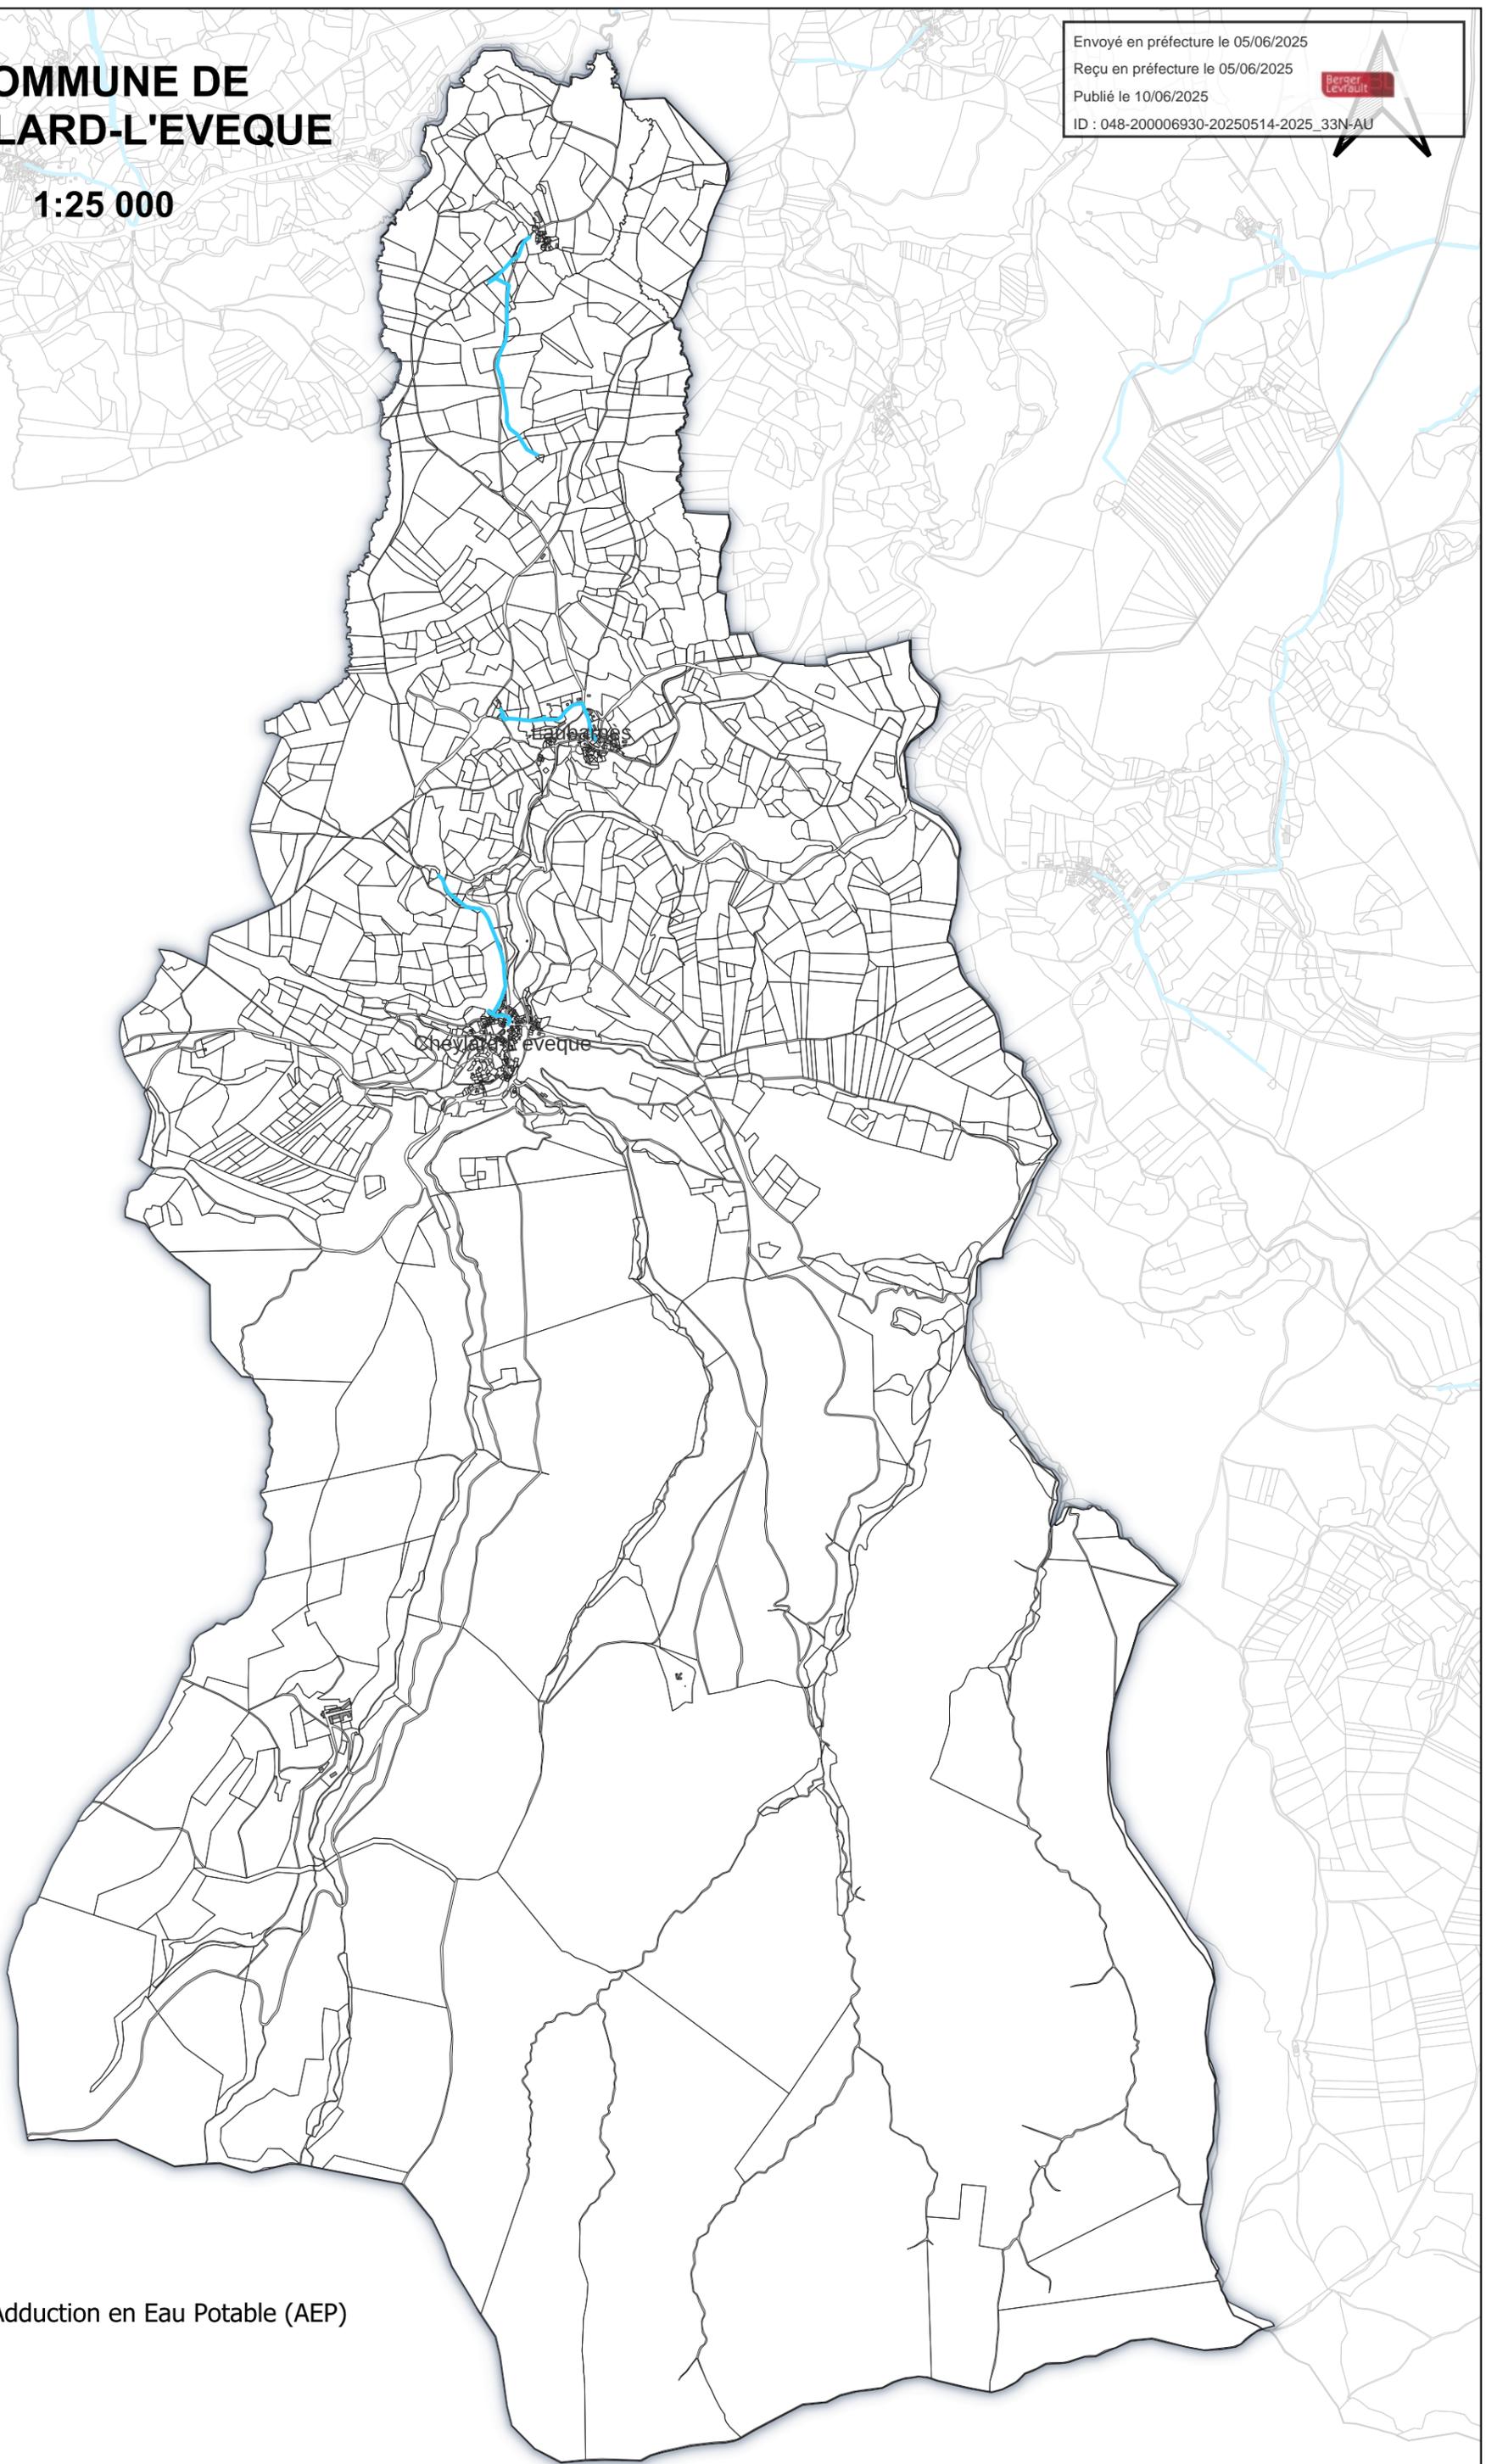

COMMUNE DE LANGOGNE

1:30 000

Envoyé en préfecture le 05/06/2025

Reçu en préfecture le 05/06/2025

Publié le 10/06/2025

ID : 048-200006930-20250514-2025_33N-AU




Le Reynaldes

Langogne

Chabalious

— Réseau d'Adduction en Eau Potable (AEP)

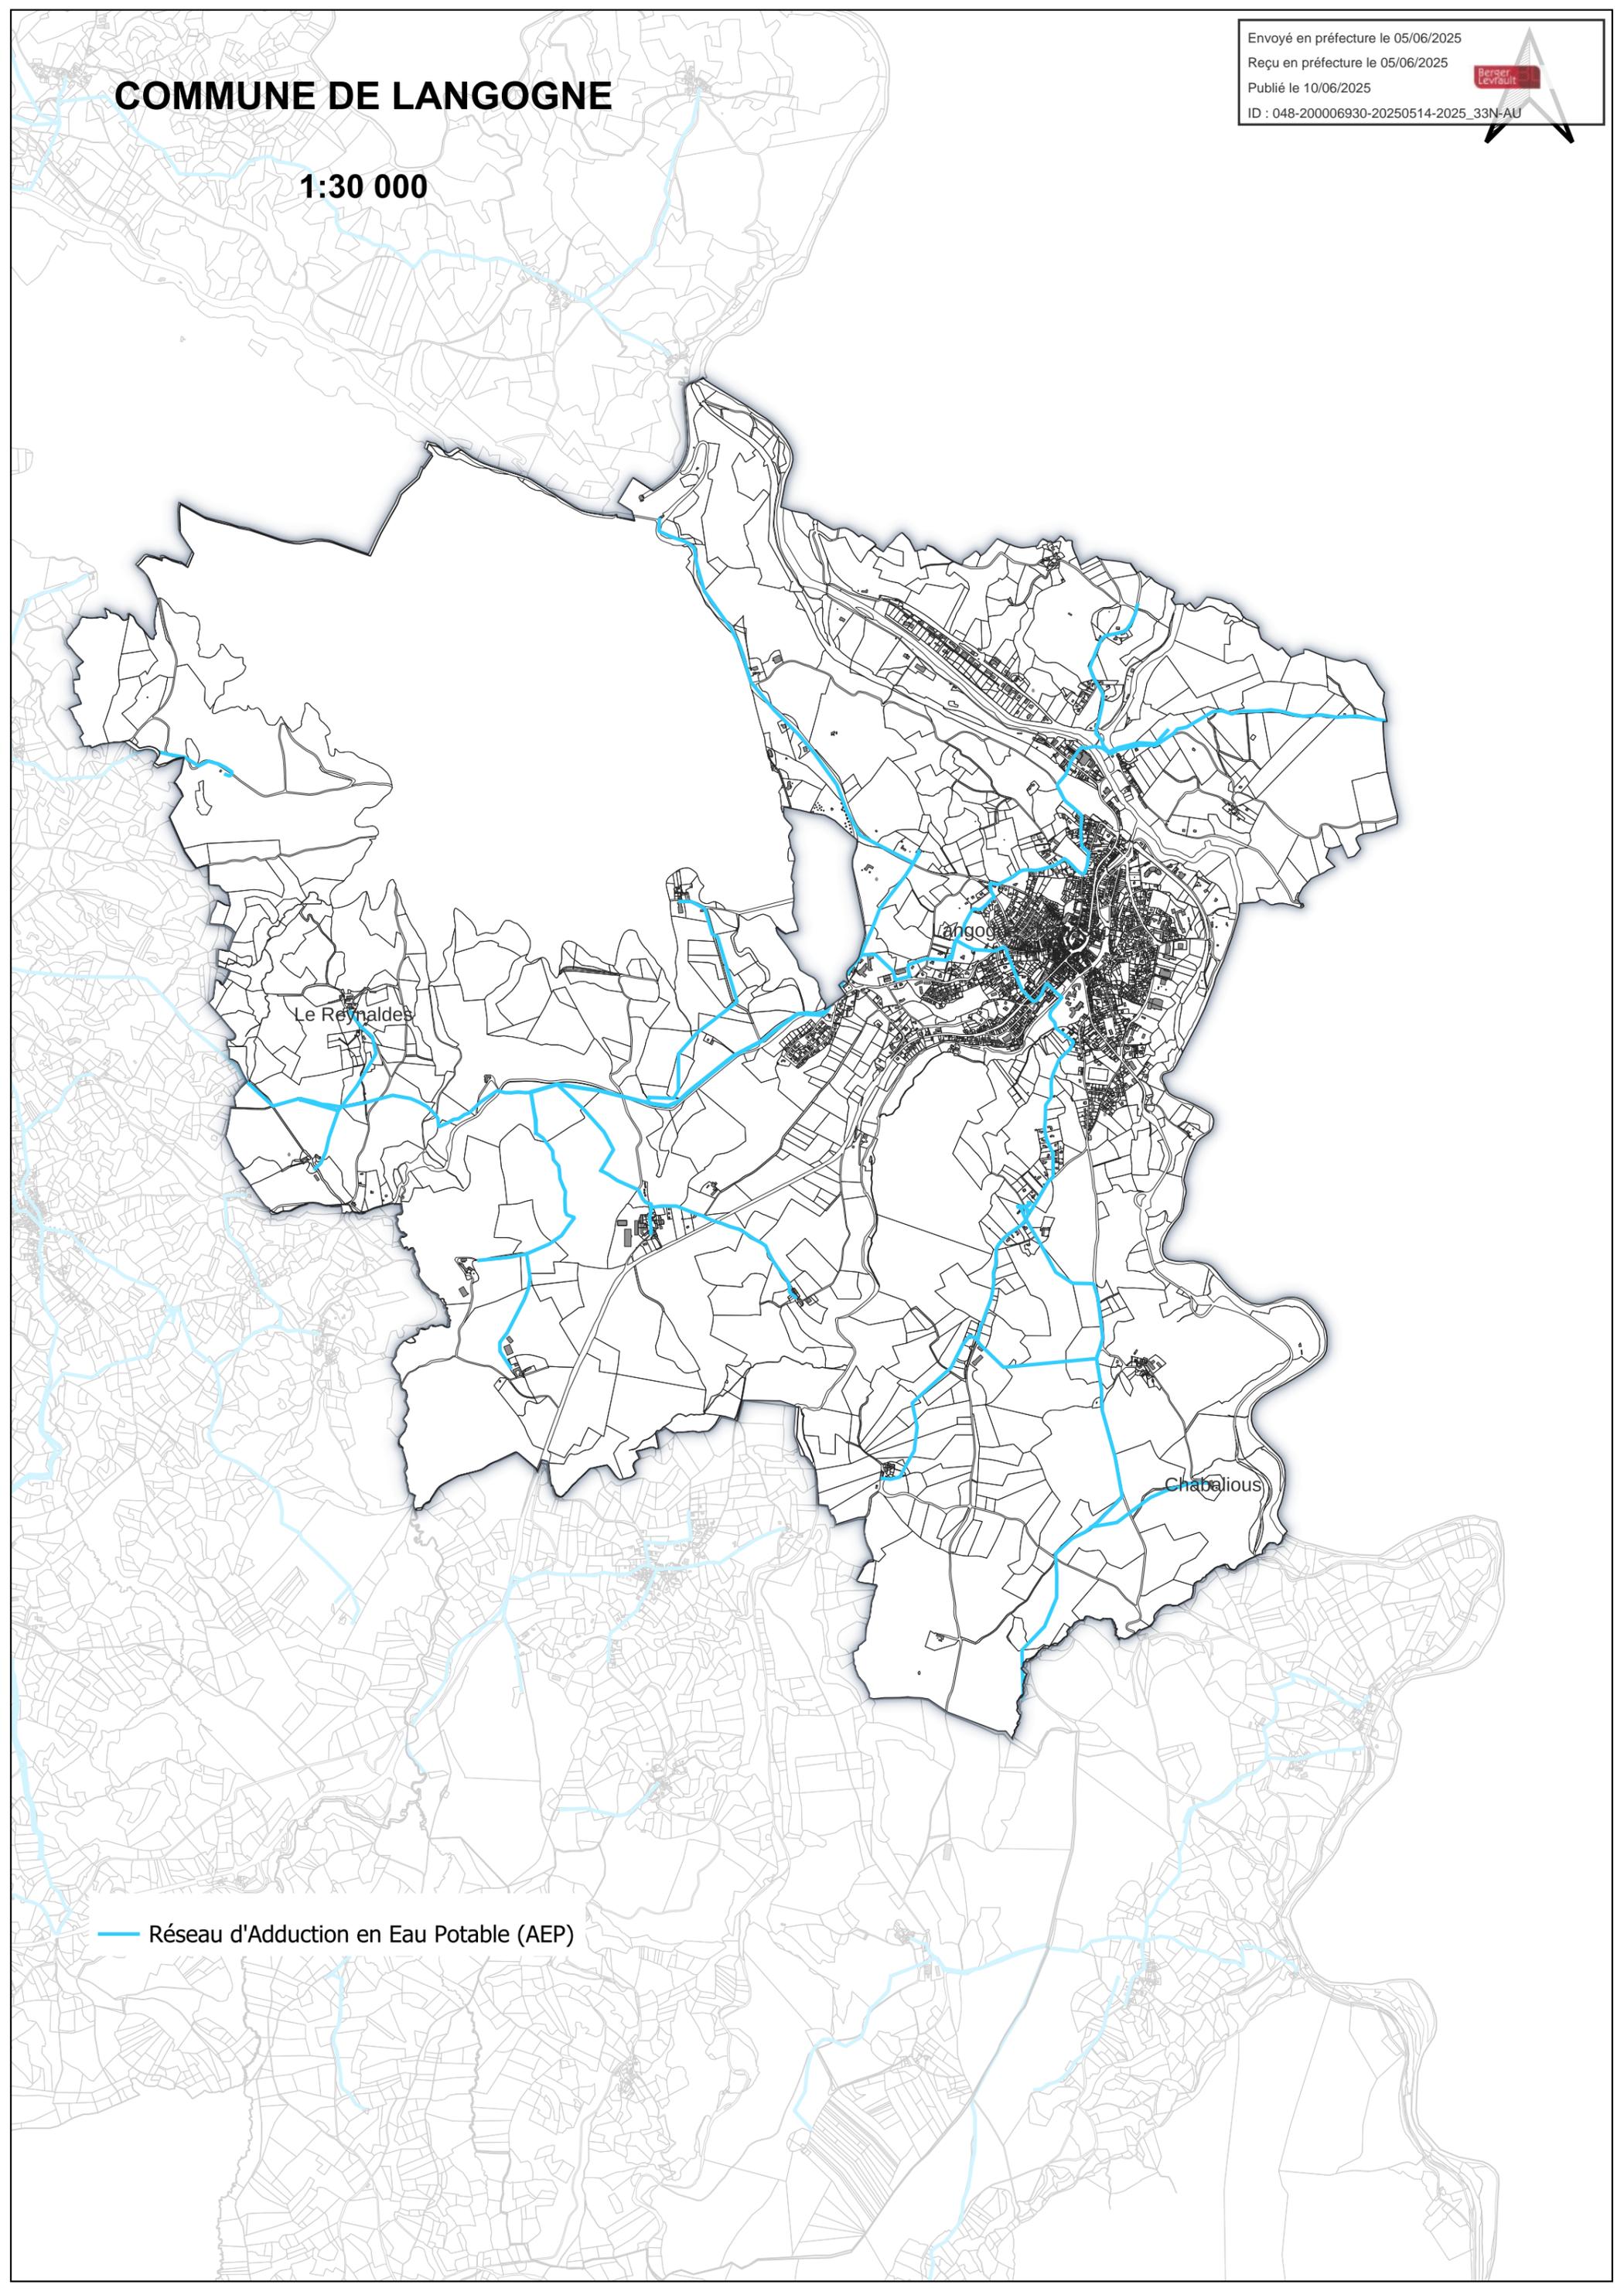

COMMUNE DE LUC

1:35 000

Envoyé en préfecture le 05/06/2025


Reçu en préfecture le 05/06/2025

Publié le 10/06/2025

ID : 048-200006930-20250514-2025_33N-AU



— Réseau d'Adduction en Eau Potable (AEP)

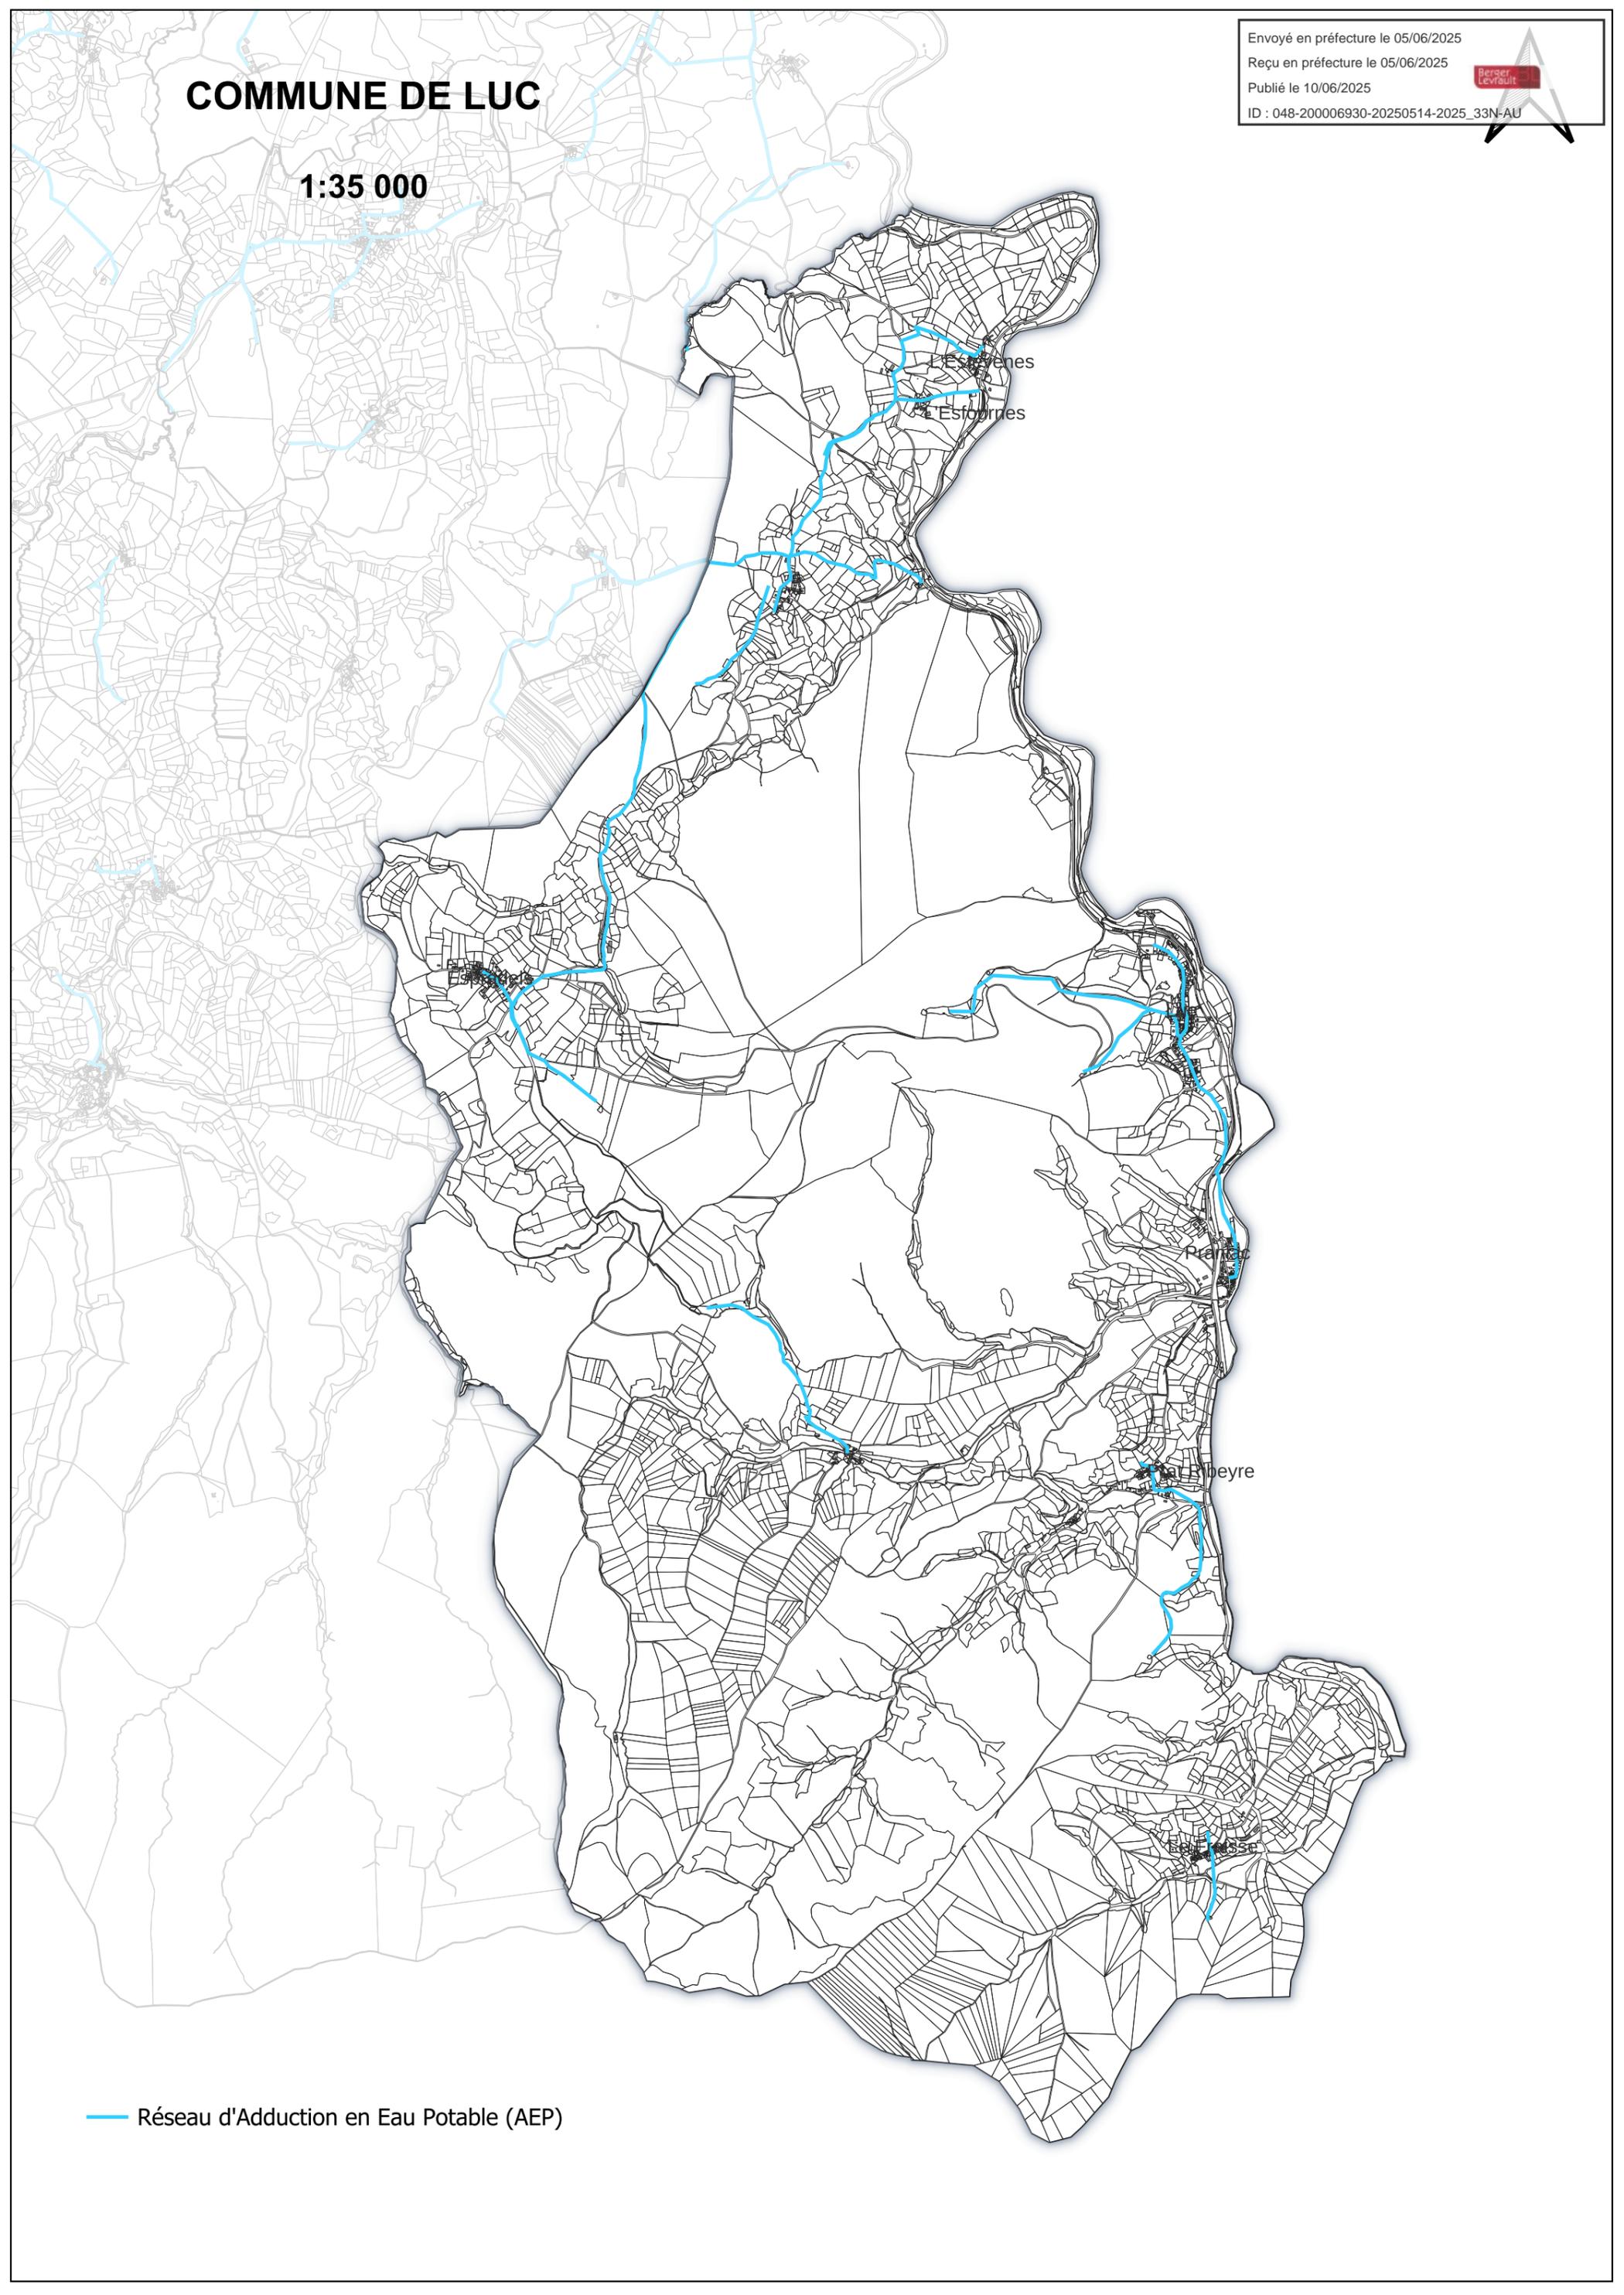

COMMUNE DE NAUSSAC-FONTANES


1:25 000

Envoyé en préfecture le 05/06/2025

Reçu en préfecture le 05/06/2025

Publié le 10/06/2025

ID : 048-200006930-20250514-2025_33N-AU

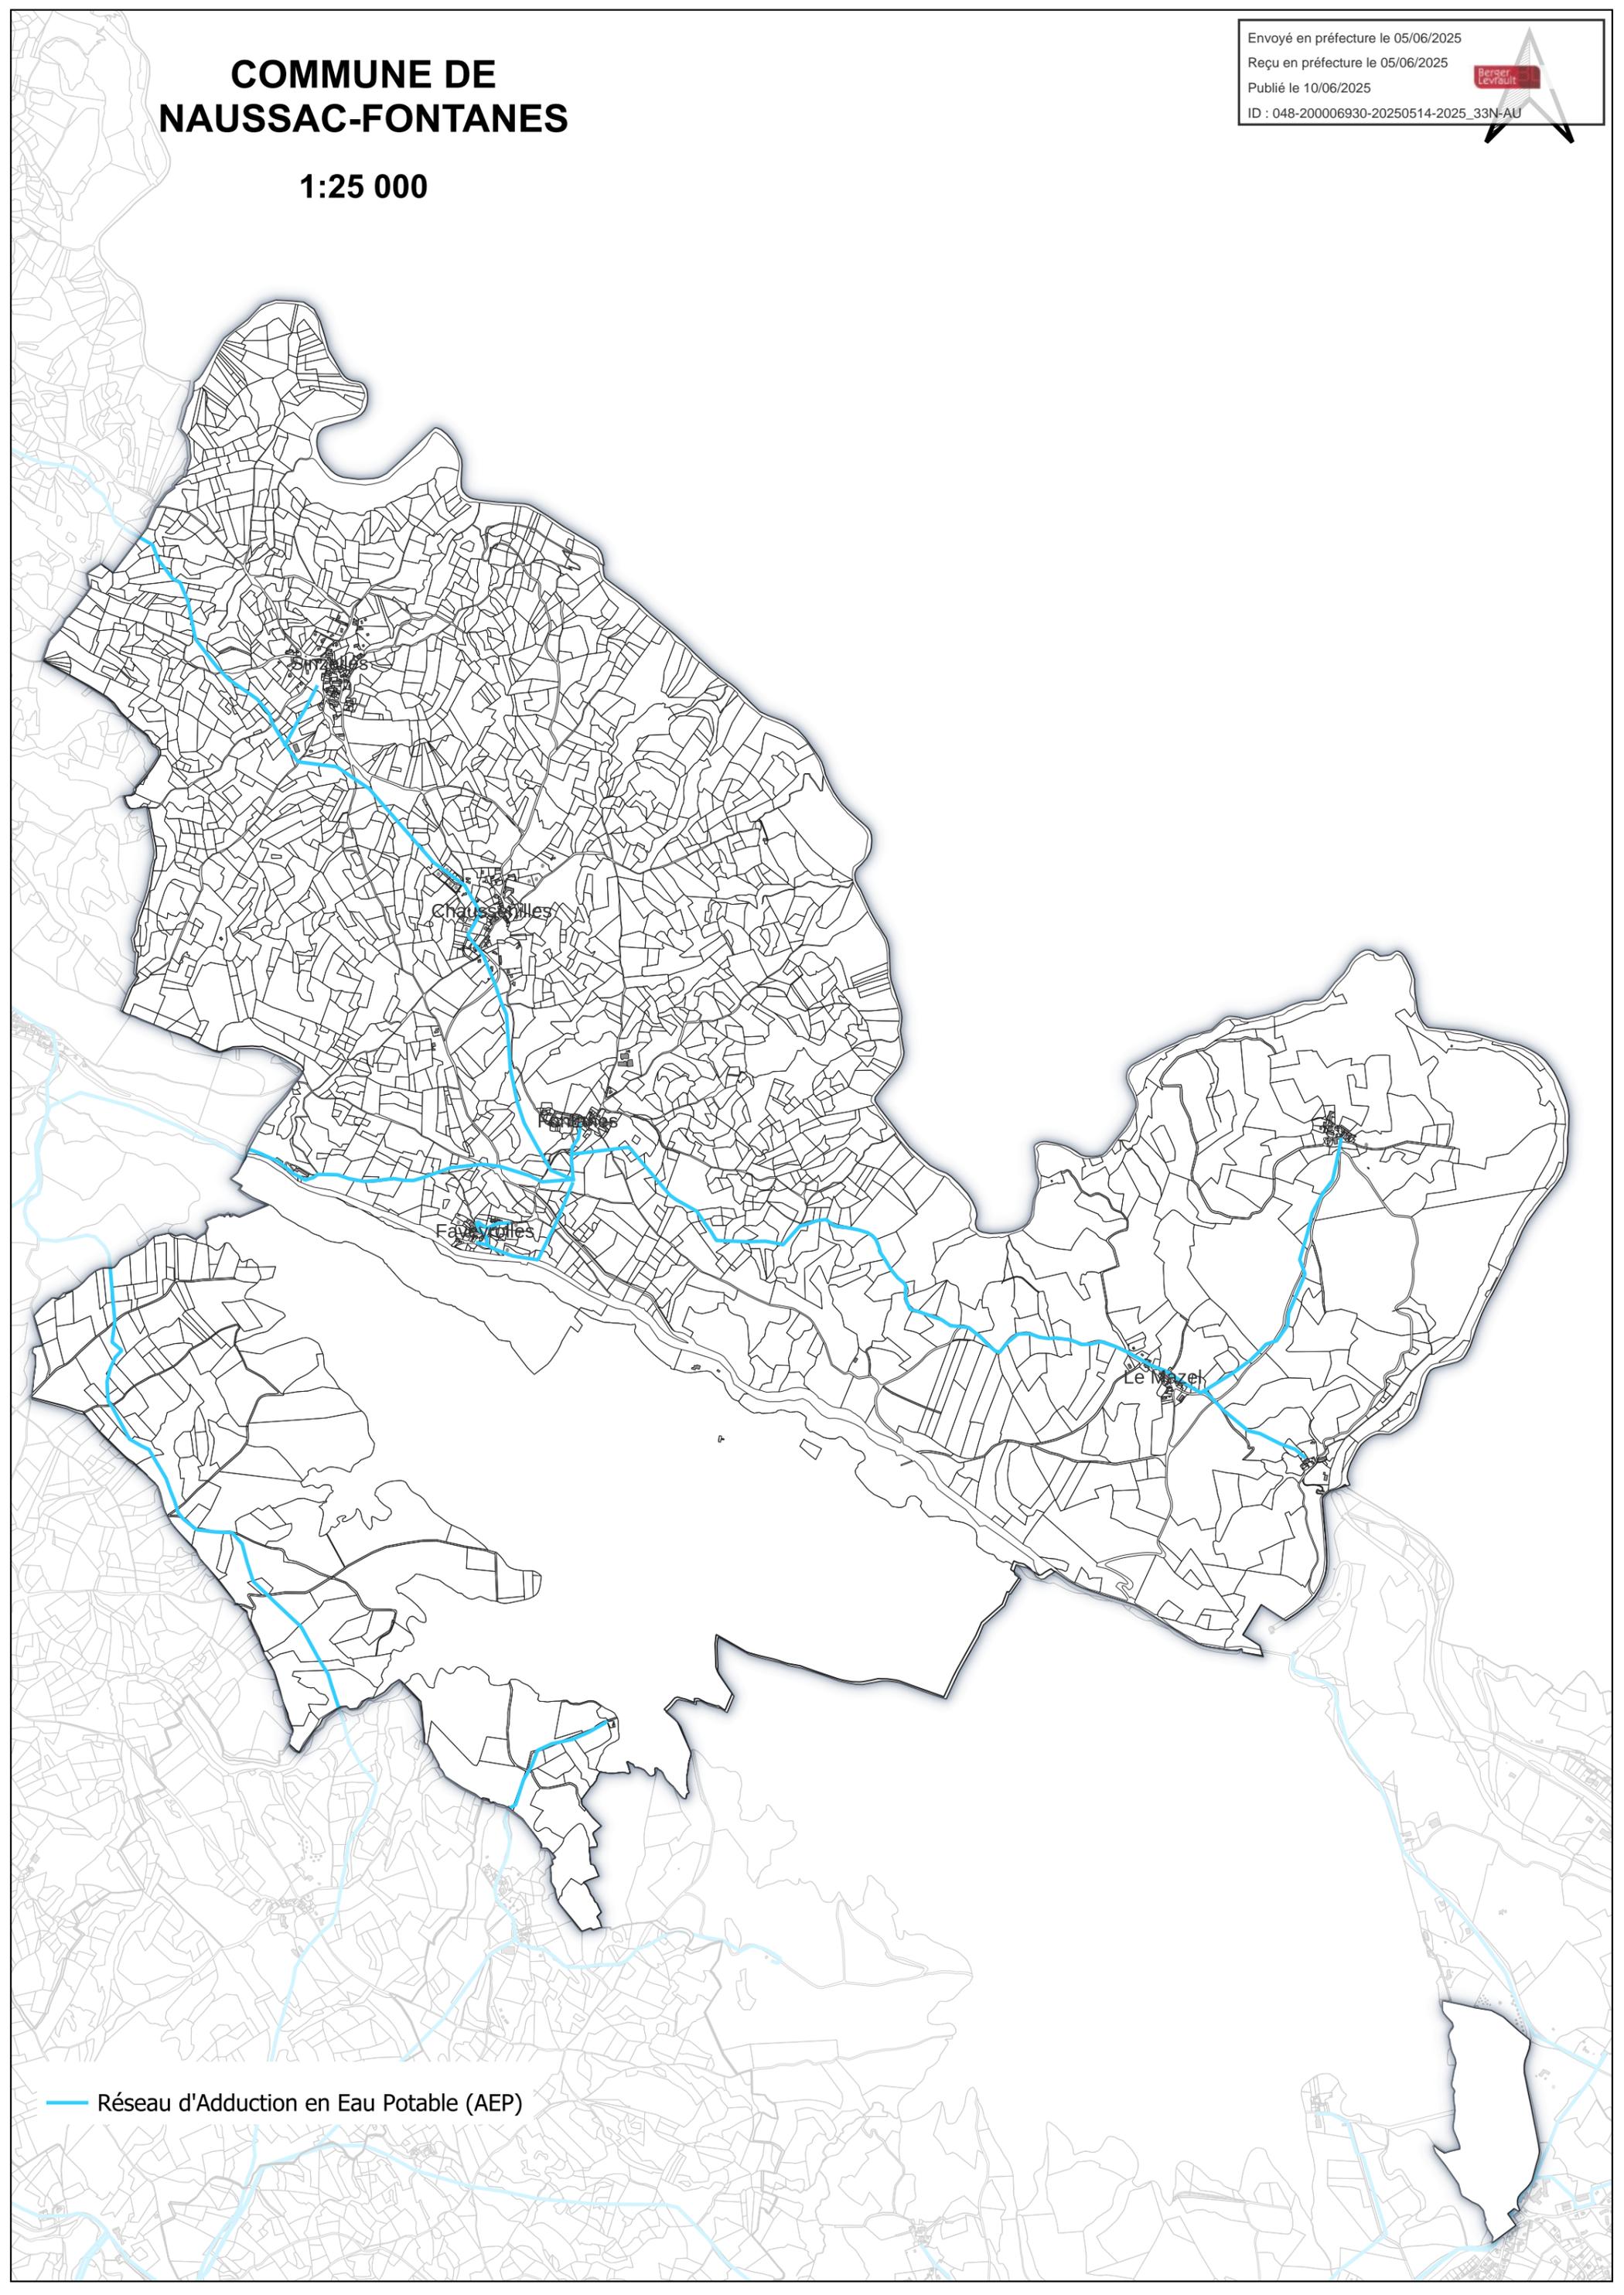

— Réseau d'Adduction en Eau Potable (AEP)

COMMUNE DE ROCLES

1:20 000

Envoyé en préfecture le 05/06/2025


Reçu en préfecture le 05/06/2025

Publié le 10/06/2025

ID : 048-200006930-20250514-2025_33N-AU



— Réseau d'Adduction en Eau Potable (AEP)

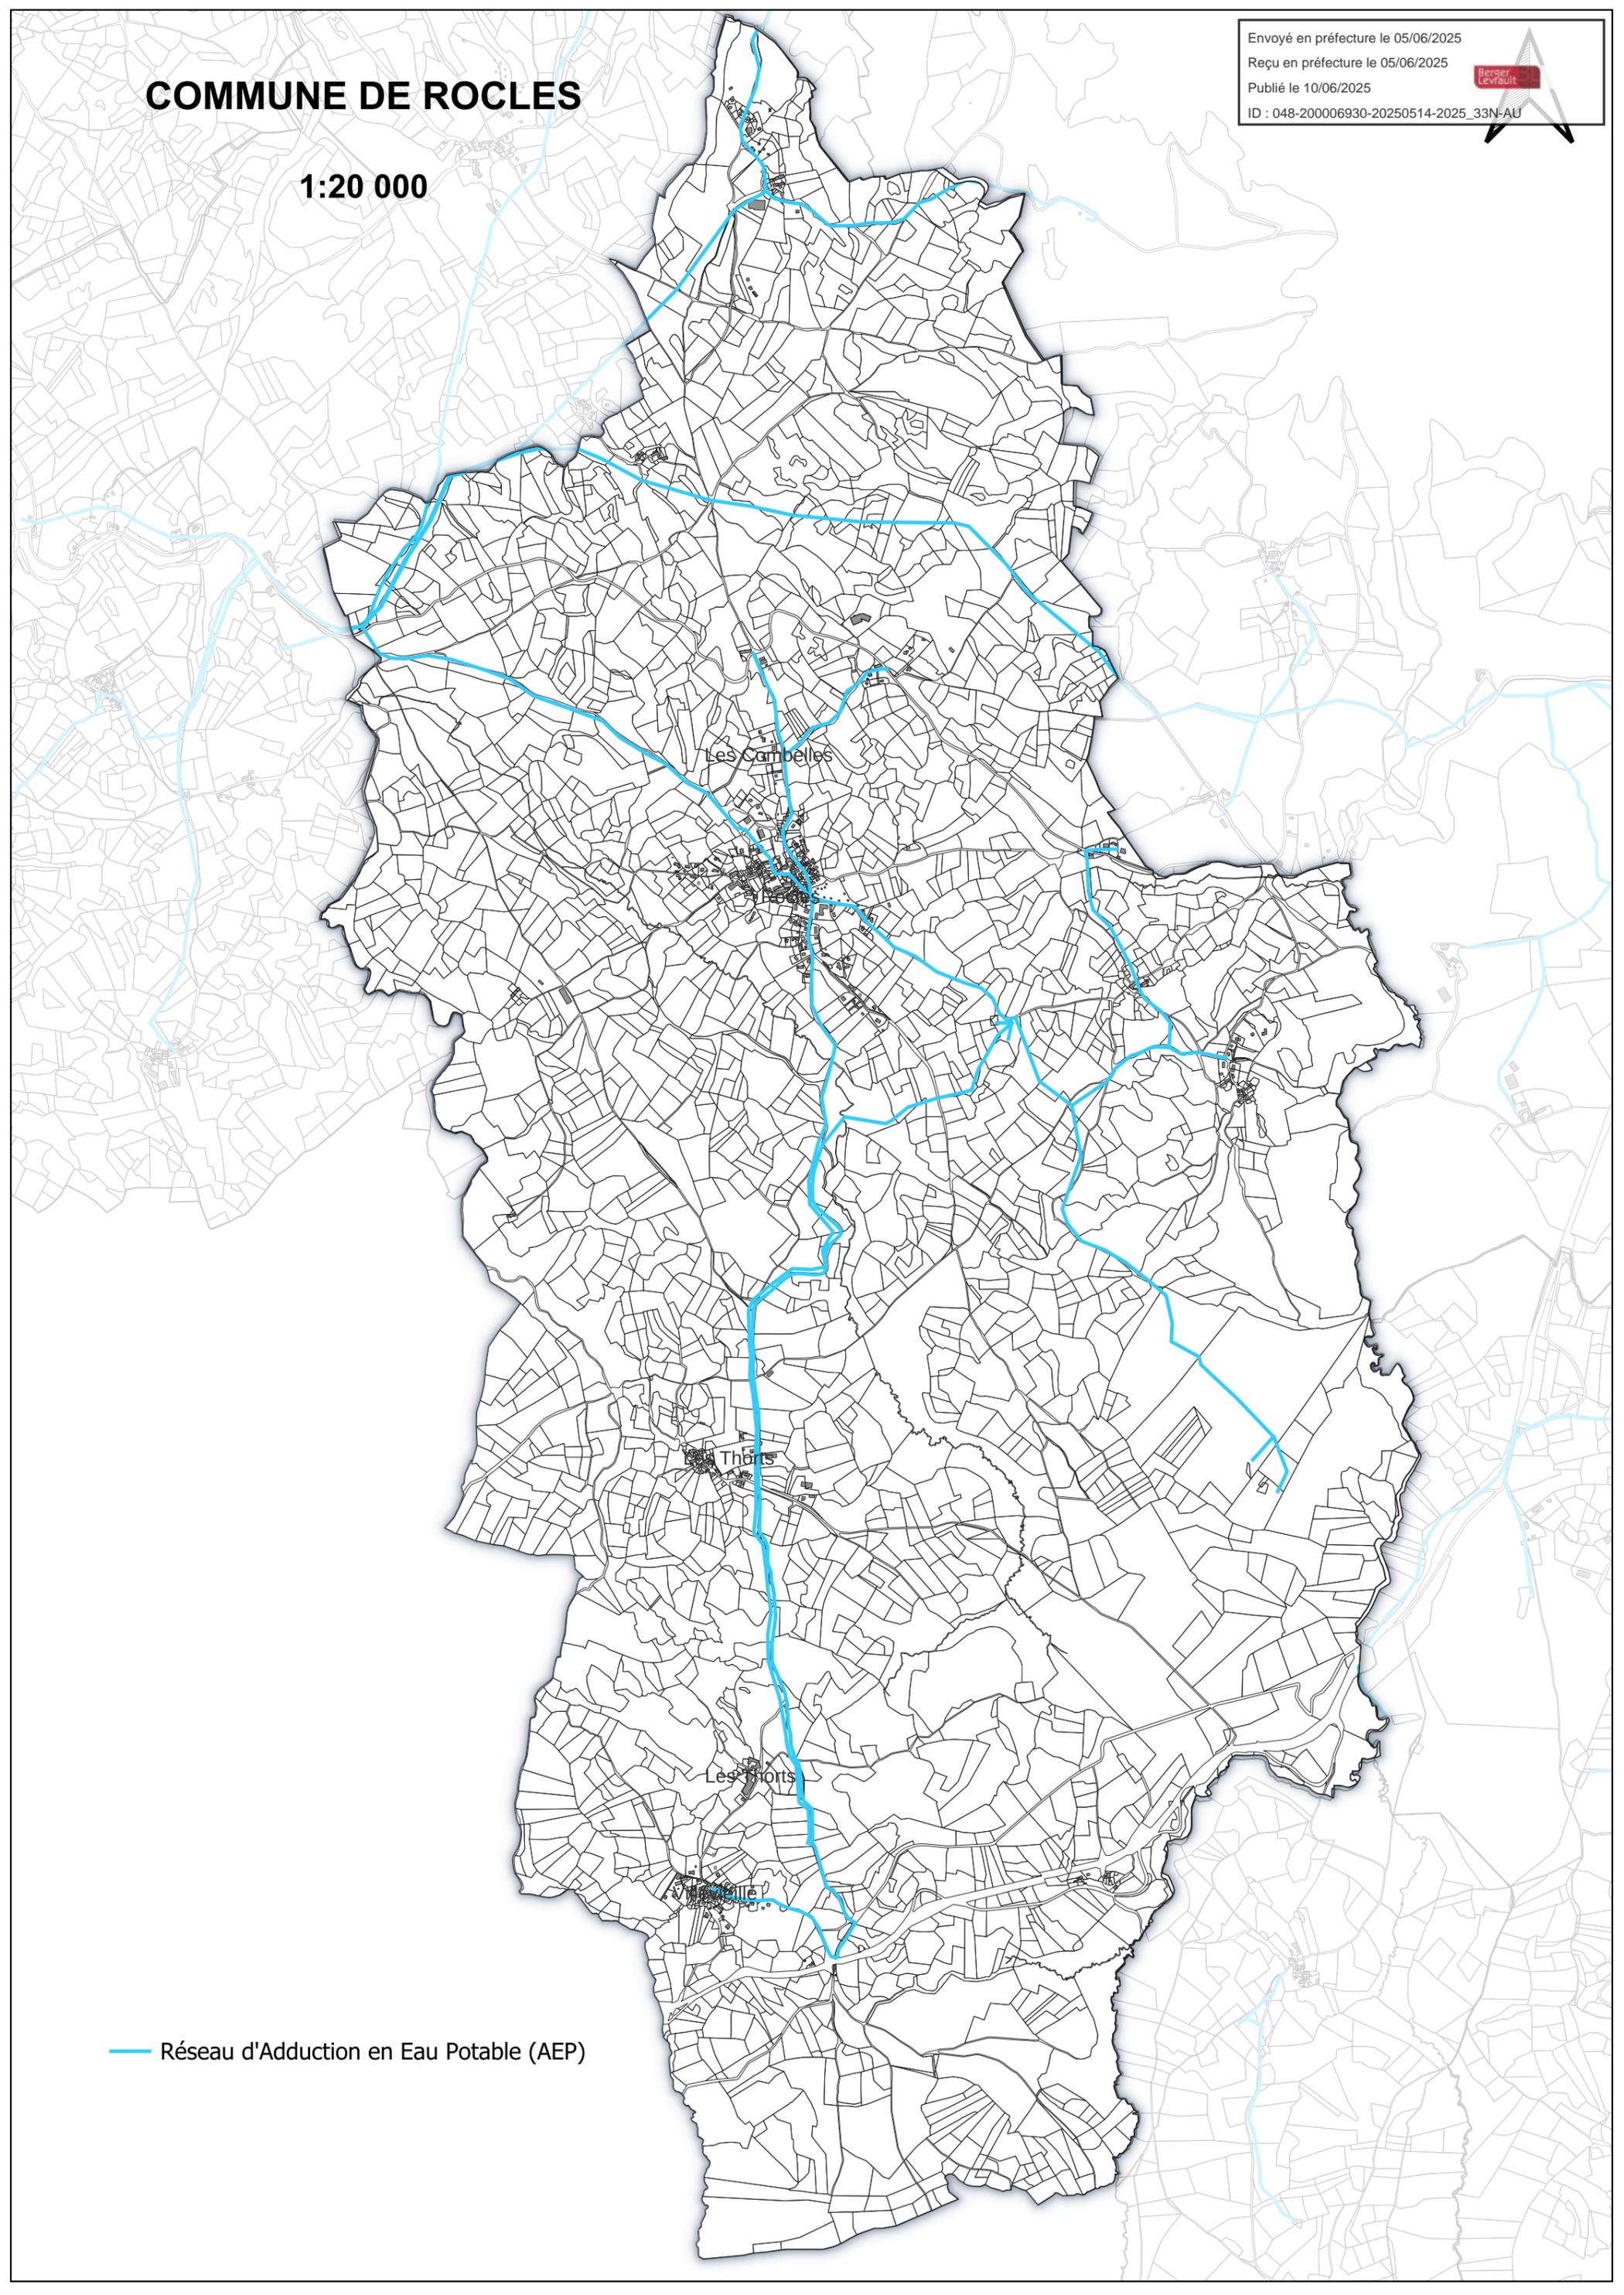

COMMUNE DE SAINT-FLOUR-DE-MERCOIRE

1:15 000

Envoyé en préfecture le 05/06/2025

Reçu en préfecture le 05/06/2025

Publié le 10/06/2025

ID : 048-200006930-20250514-2025_33N-AU

Berger
Levrault

Berger
Levrault

Saint-Flour-de-Mercoire

Lezay

Rebottle

— Réseau d'Adduction en Eau Potable (AEP)